






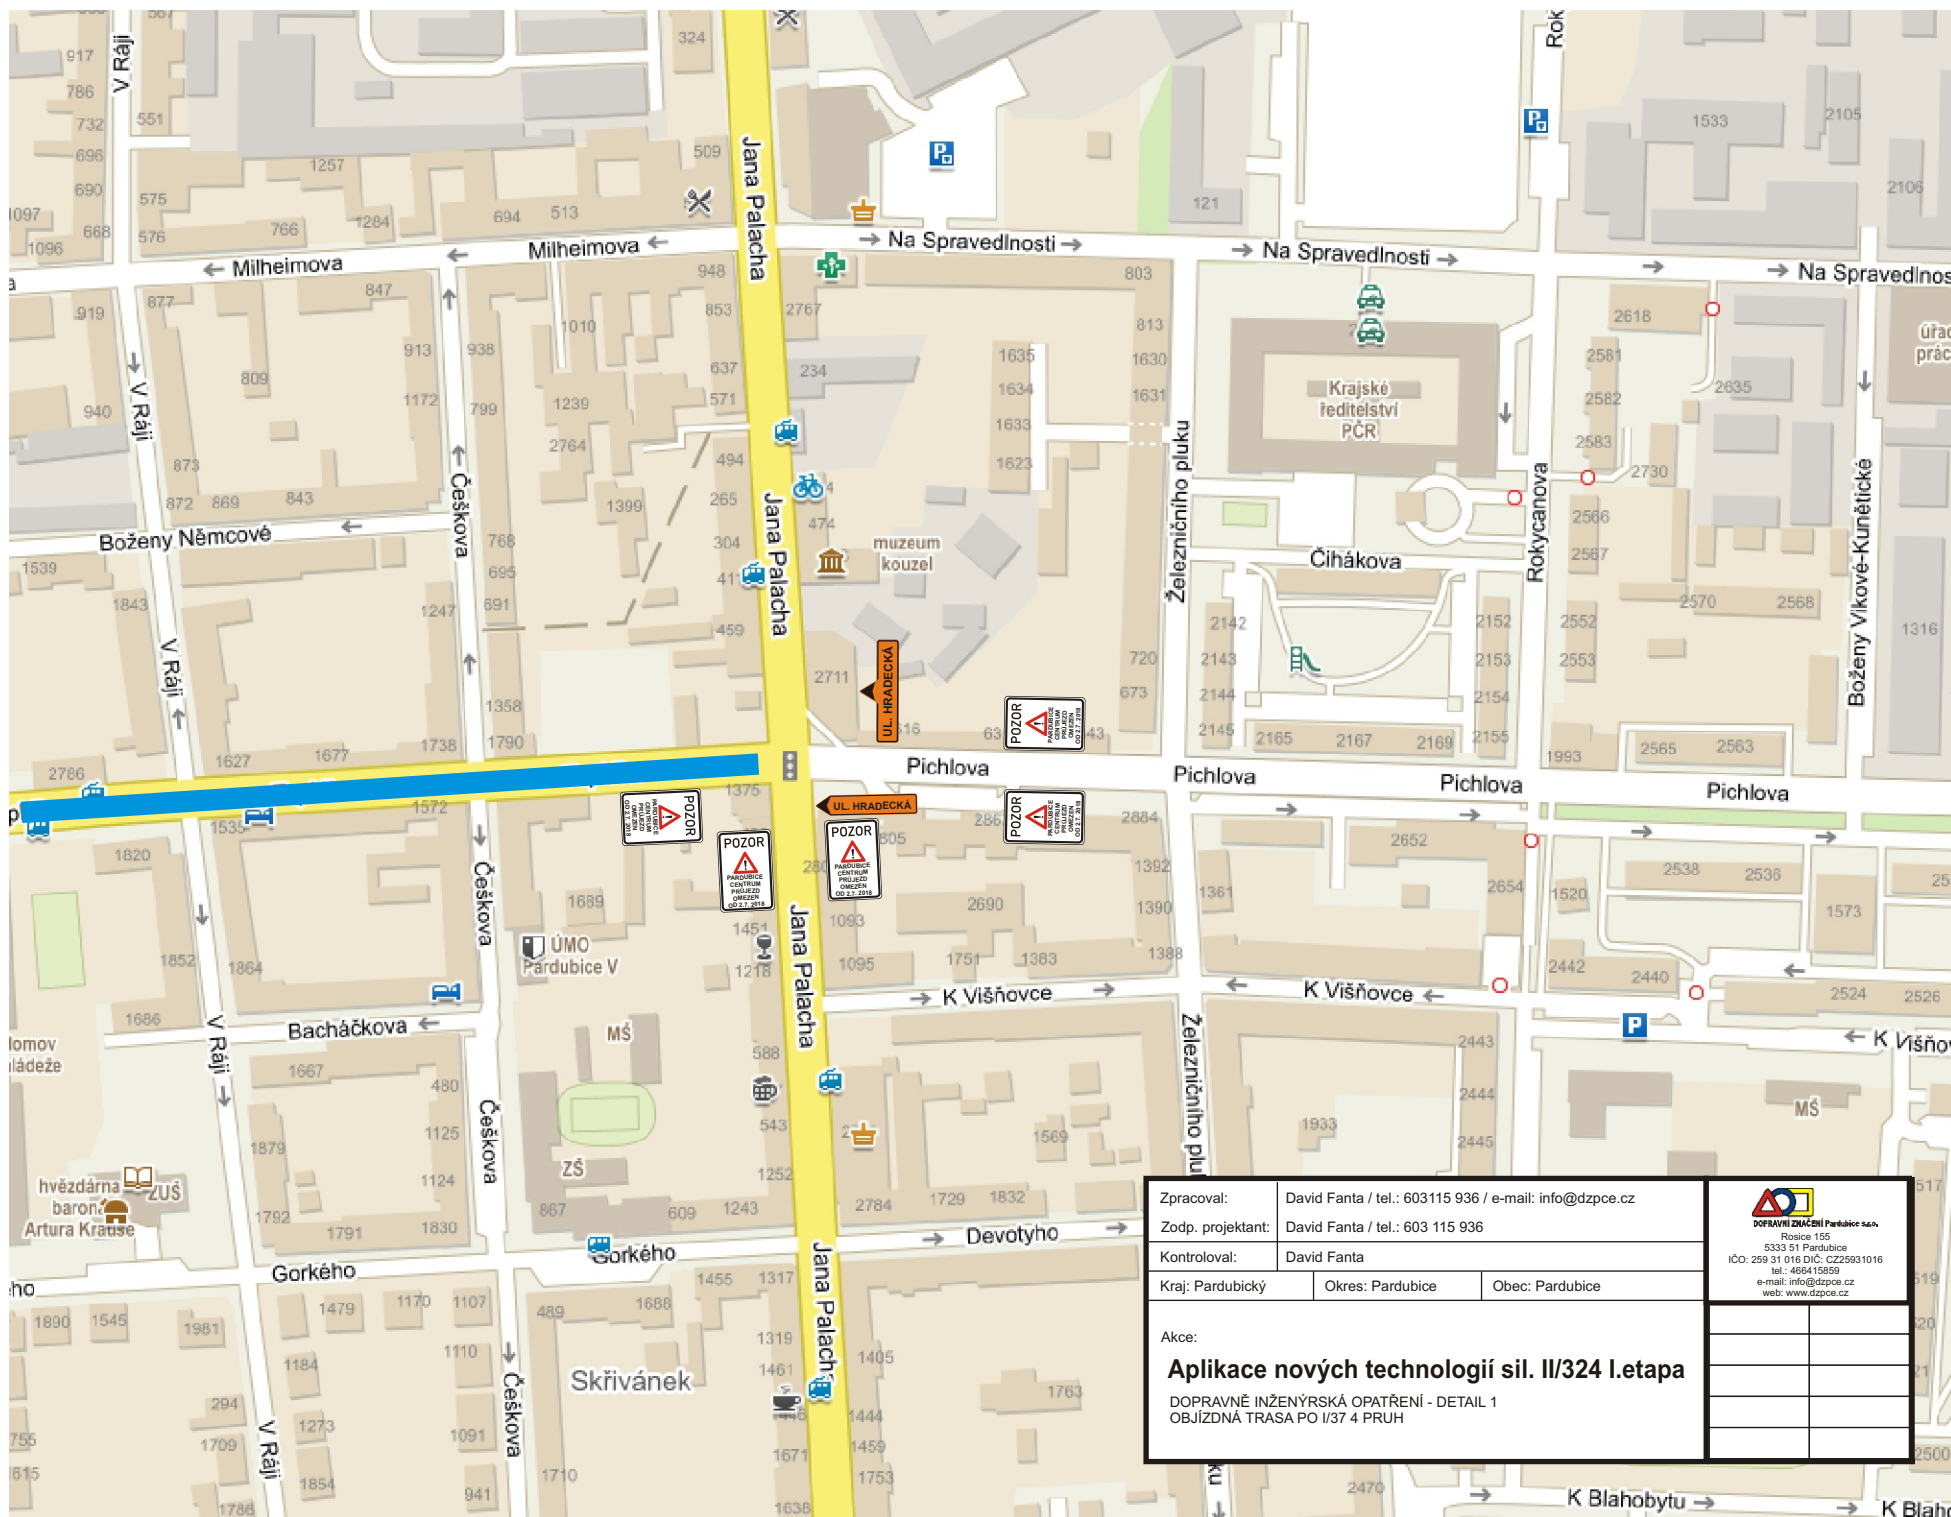


Zpracoval:	David Fanta / tel.: 603115 936 / e-mail: info@dzpce.cz			 DOPRAVNÍ ÚSTAV Pardubice s.r.o. Rosice 155 5333 51 Pardubice IČO: 259 31 016 DIČ: CZ25931016 tel.: 465418659 e-mail: info@dzpce.cz web: www.dzpce.cz
Zodp. projektant:	David Fanta / tel.: 603 115 936			
Kontroloval:	David Fanta			
Kraj: Pardubický	Okres: Pardubice	Obec: Pardubice		
Akce:				
Aplikace nových technologií sil. II/324 I.etapa				
DOPRAVNĚ INŽENÝRSKÁ OPATŘENÍ - DETAIL 1 OBJÍZDNÁ TRASA PO I/37 4 PRUH				

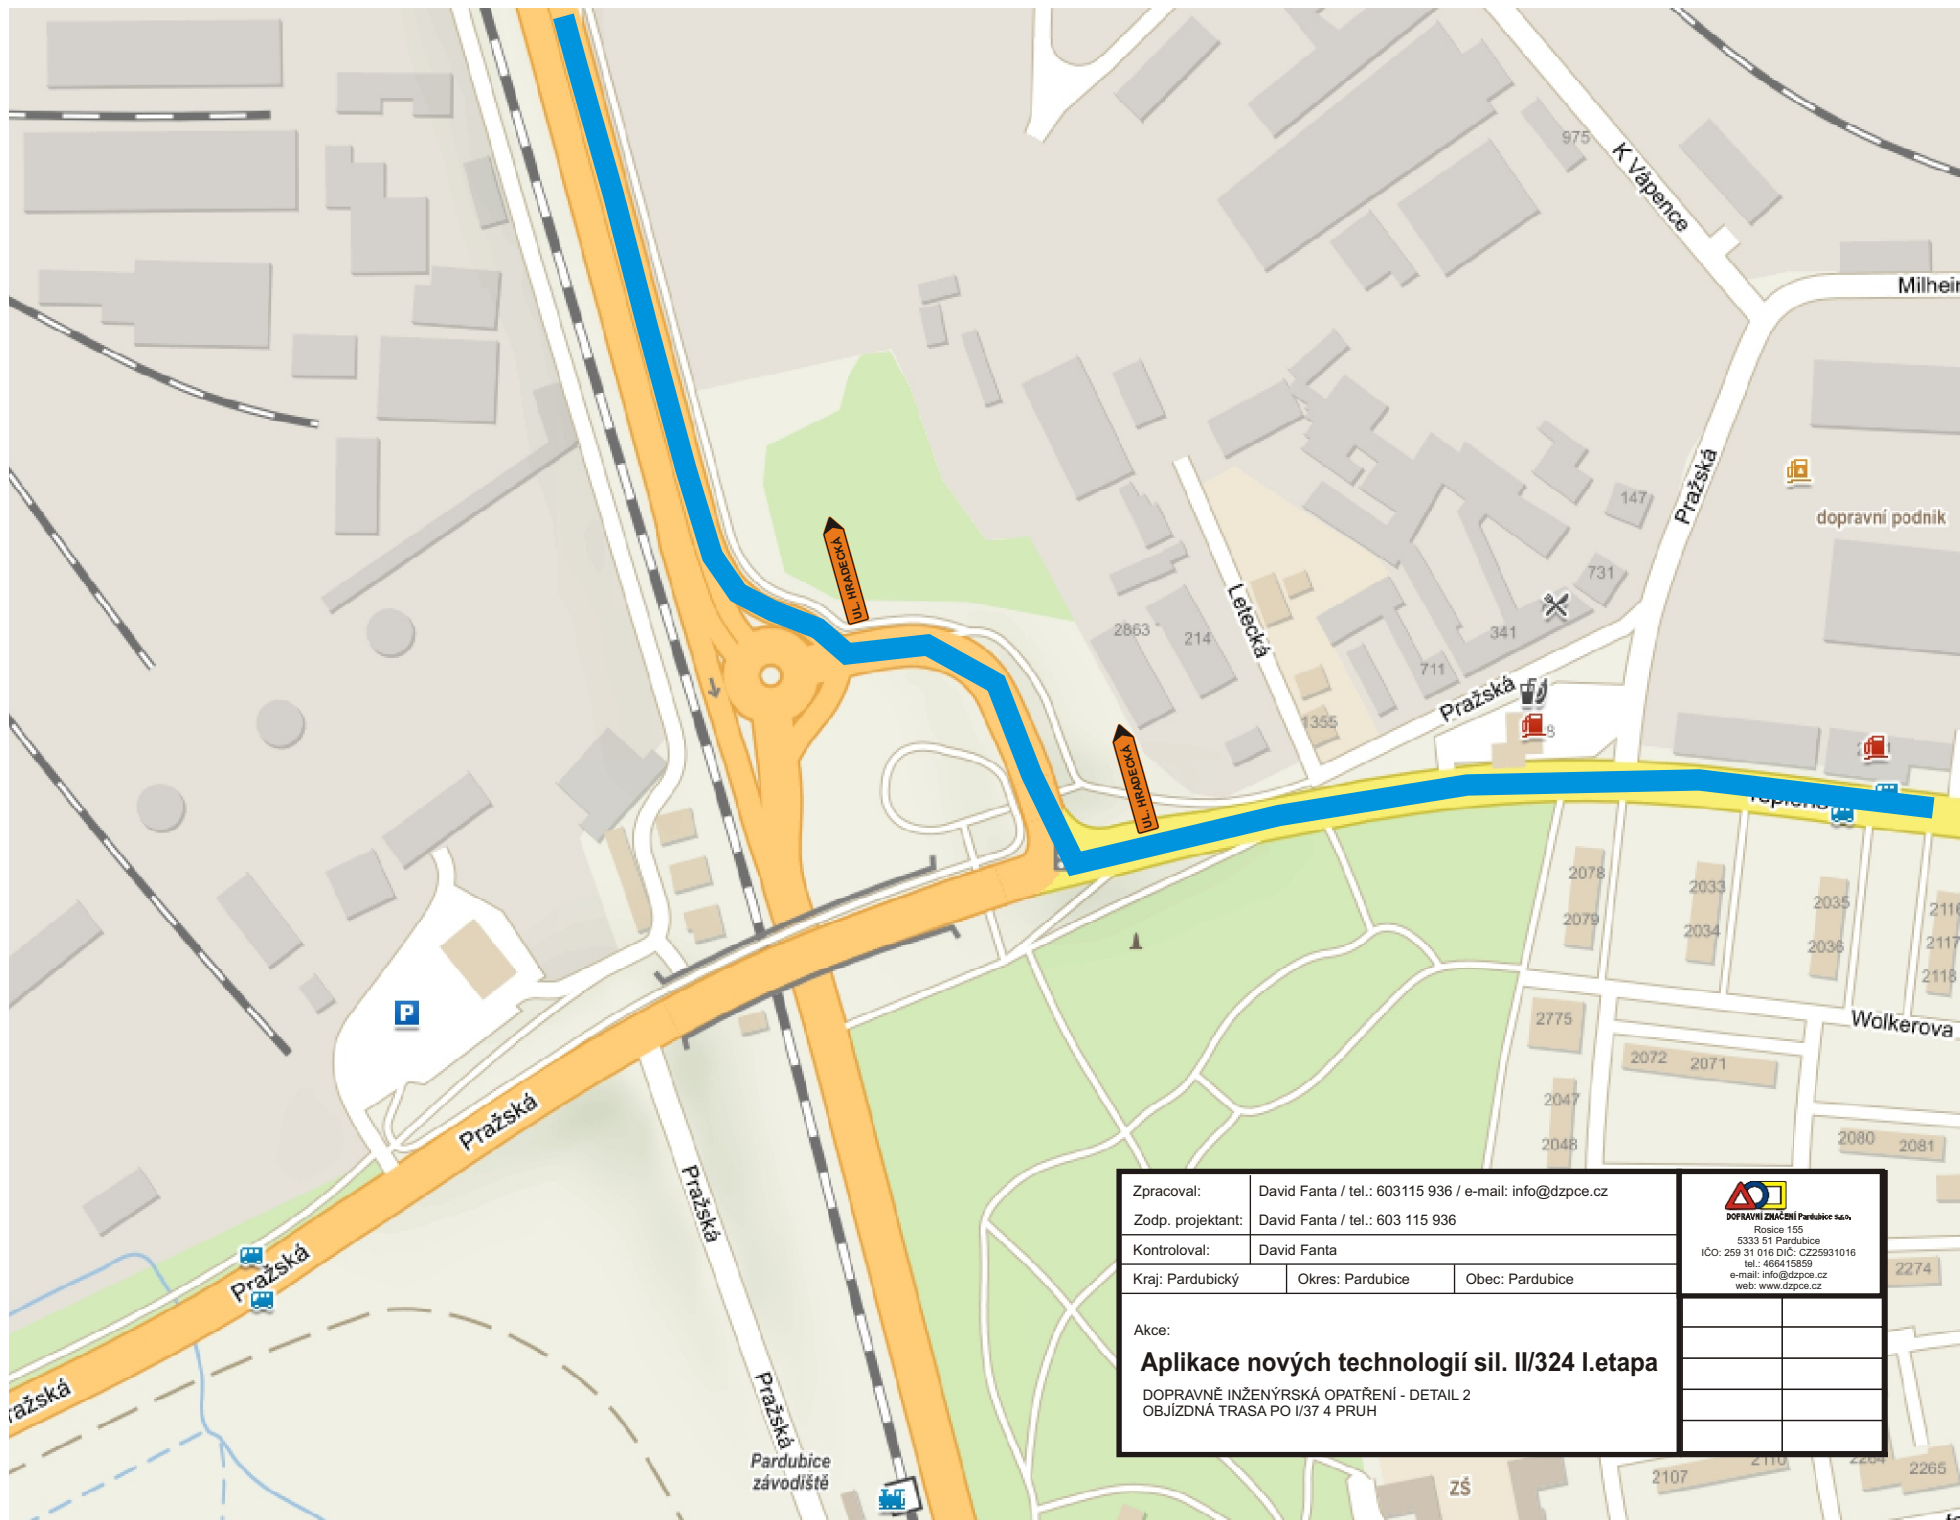

Zpracoval:	David Fanta / tel.: 603115 936 / e-mail: info@dzpce.cz		 DOPRAVNÍ ZNAČNICKÝ PODNIK S.R.O. Rosice 155 5333 51 Pardubice IČO: 259 31 016 DIČ: CZ25931016 tel.: 469418659 e-mail: info@dzpce.cz web: www.dzpce.cz
Zodp. projektant:	David Fanta / tel.: 603 115 936		
Kontroloval:	David Fanta		
Kraj: Pardubický	Okres: Pardubice	Obec: Pardubice	
Akce:			
Aplikace nových technologií sil. II/324 I.etapa			
DOPRAVNĚ INŽENÝRSKÁ OPATŘENÍ - DETAIL 2			
OBJÍZDNÁ TRASA PO I/37 4 PRUH			

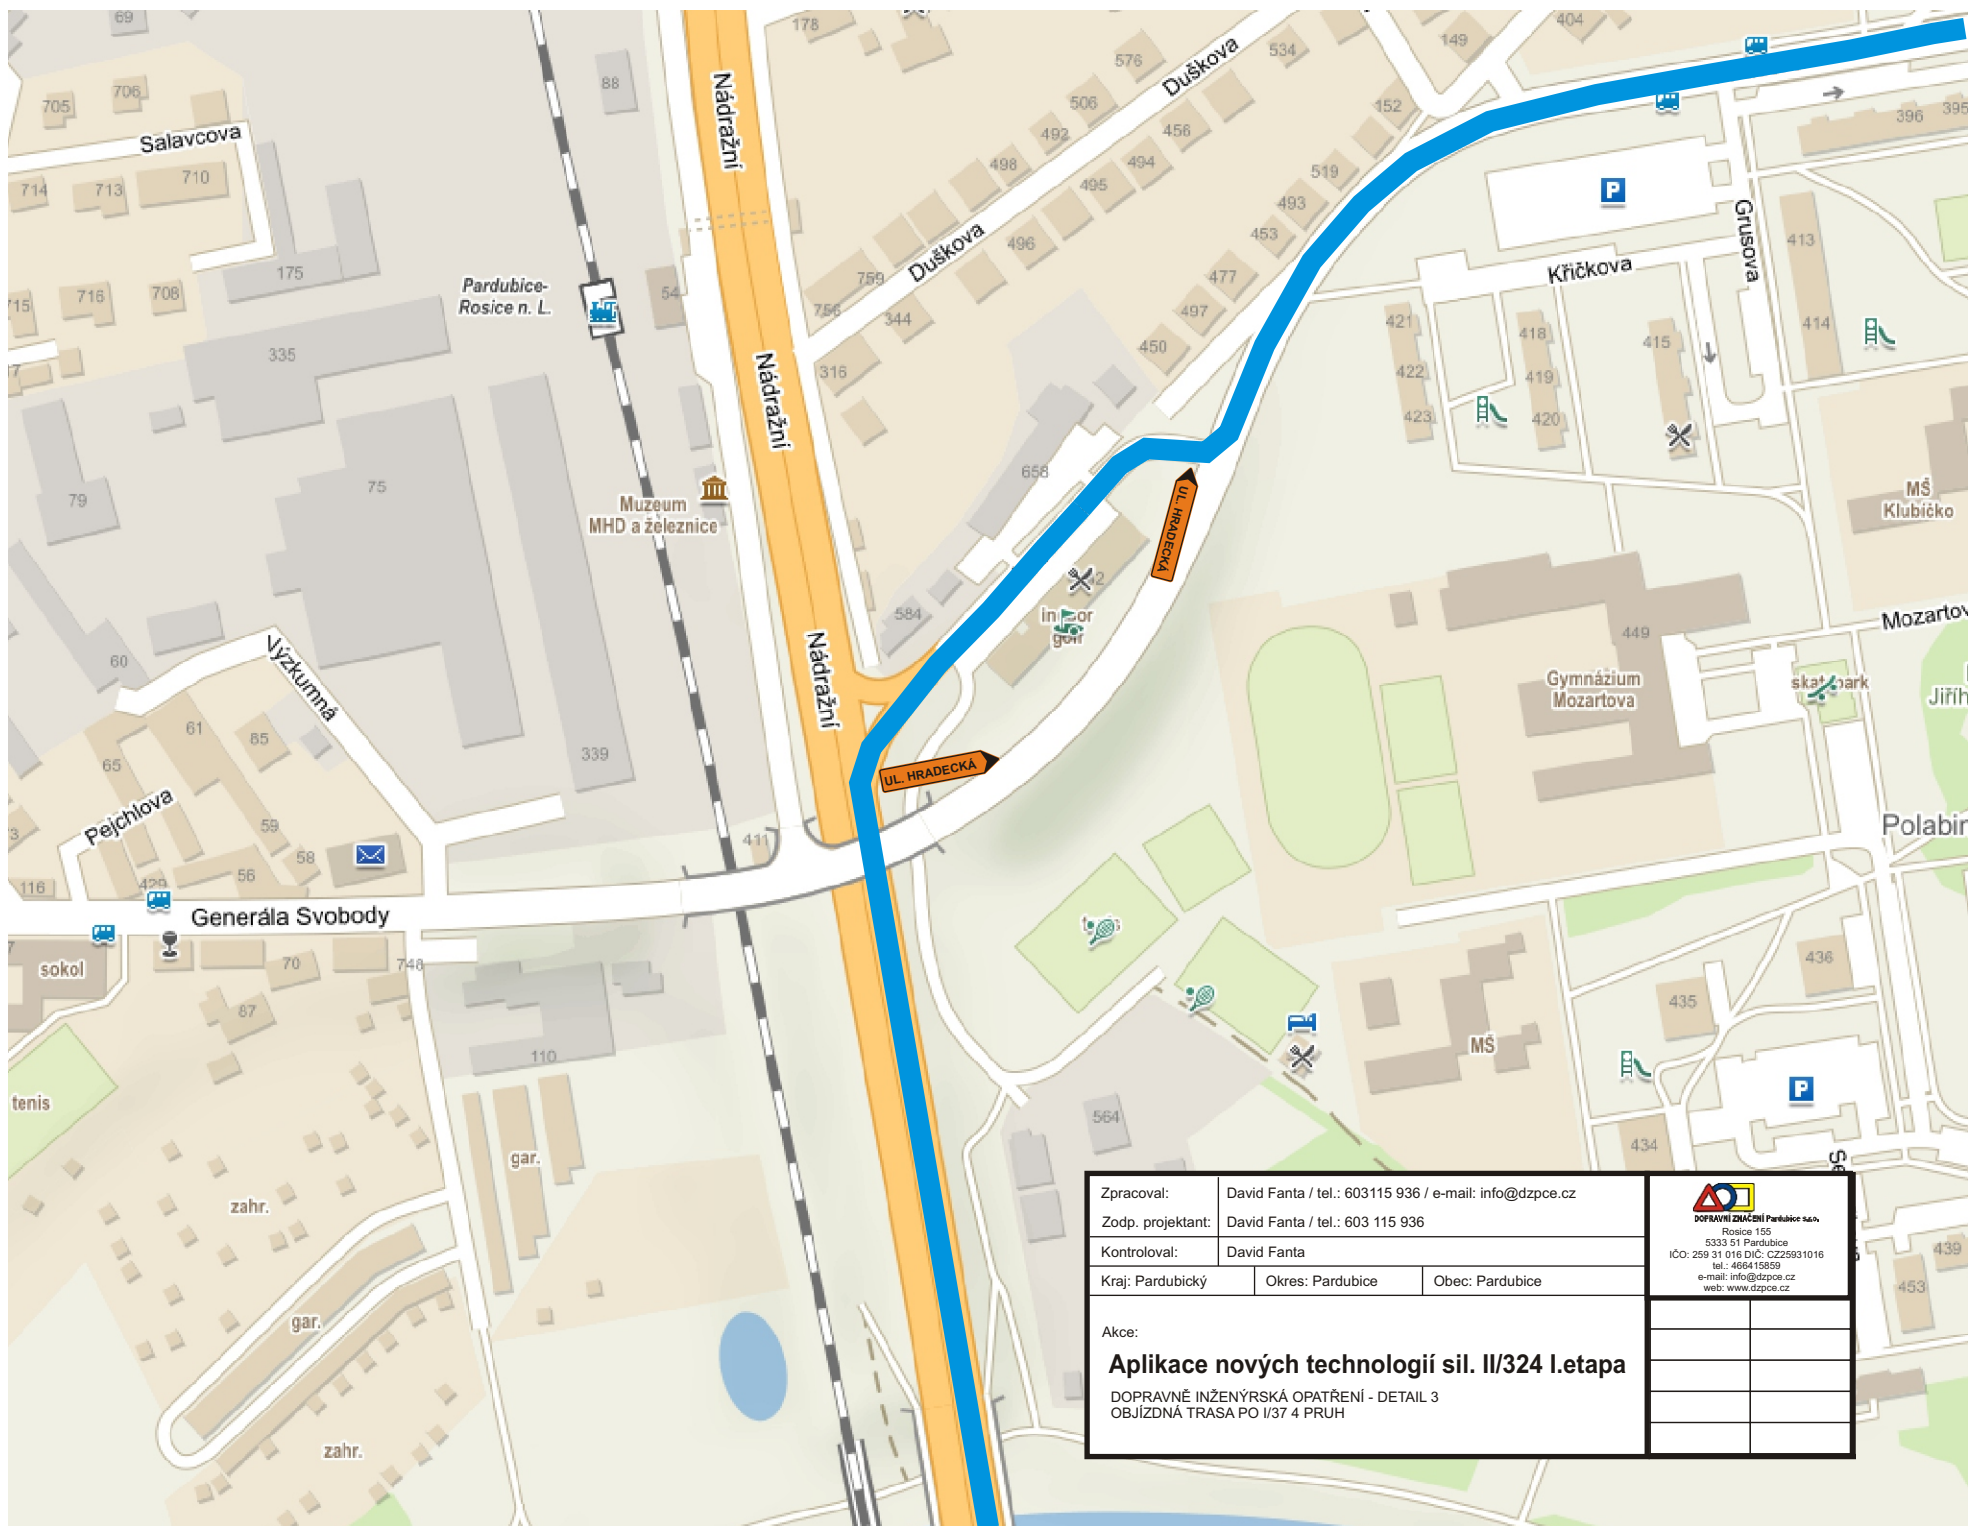

Zpracoval:	David Fanta / tel.: 603115 936 / e-mail: info@dzpce.cz			 DOPRAVNÍ PODNIK Pardubice s.p. Rosice 155 5333 51 Pardubice IČO: 259 31 016 DIČ: CZ25931016 tel.: 469418659 e-mail: info@dzpce.cz web: www.dzpce.cz
Zodp. projektant:	David Fanta / tel.: 603 115 936			
Kontroloval:	David Fanta			
Kraj: Pardubický	Okres: Pardubice	Obec: Pardubice		
Akce:				
Aplikace nových technologií sil. II/324 I.etapa				
DOPRAVNĚ INŽENÝRSKÁ OPATŘENÍ - DETAIL 3				
OBJÍZDNÁ TRASA PO I/37 4 PRUH				

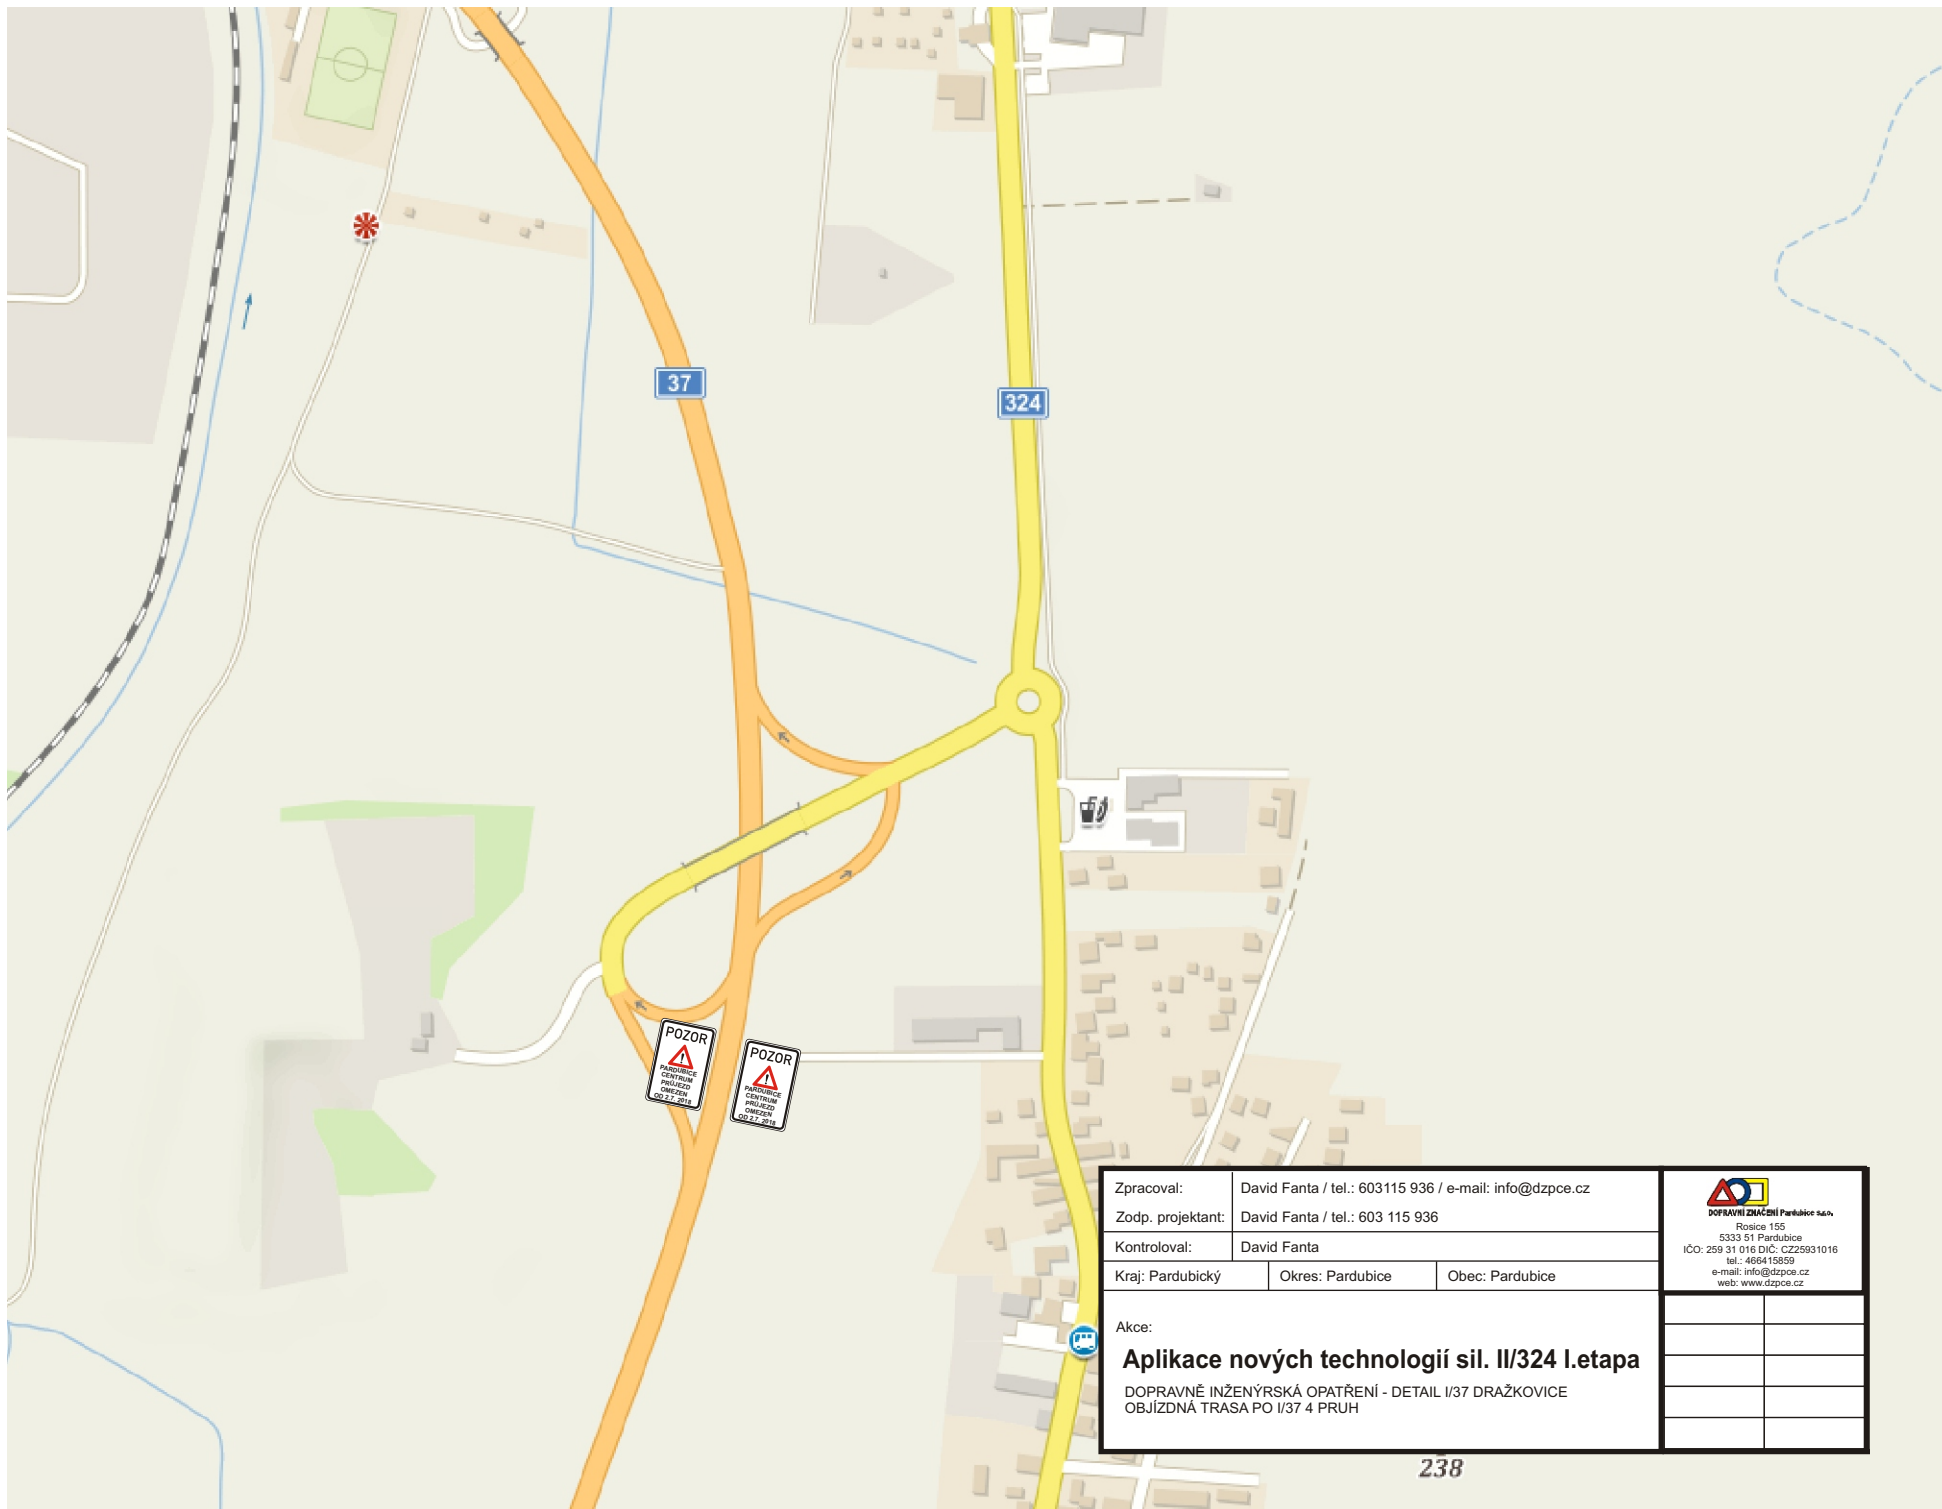

Zpracoval:	David Fanta / tel.: 603115 936 / e-mail: info@dzpce.cz	
Zodp. projektant:	David Fanta / tel.: 603 115 936	
Kontroloval:	David Fanta	
Kraj: Pardubický	Okres: Pardubice	Obec: Pardubice

 DOPRAVNÍ ZNAČENÍ Pardubice s.r.o. Rosice 155 5333 51 Pardubice IČO: 259 31 016 DIČ: CZ25931016 tel.: 465415259 e-mail: info@dzpce.cz web: www.dzpce.cz	

Akce:

Aplikace nových technologií sil. II/324 I.etapa

DOPRAVNĚ INŽENÝRSKÁ OPATŘENÍ - DETAIL I/37 DRAŽKOVICE
OBJÍZDNÁ TRASA PO I/37 4 PRUH