


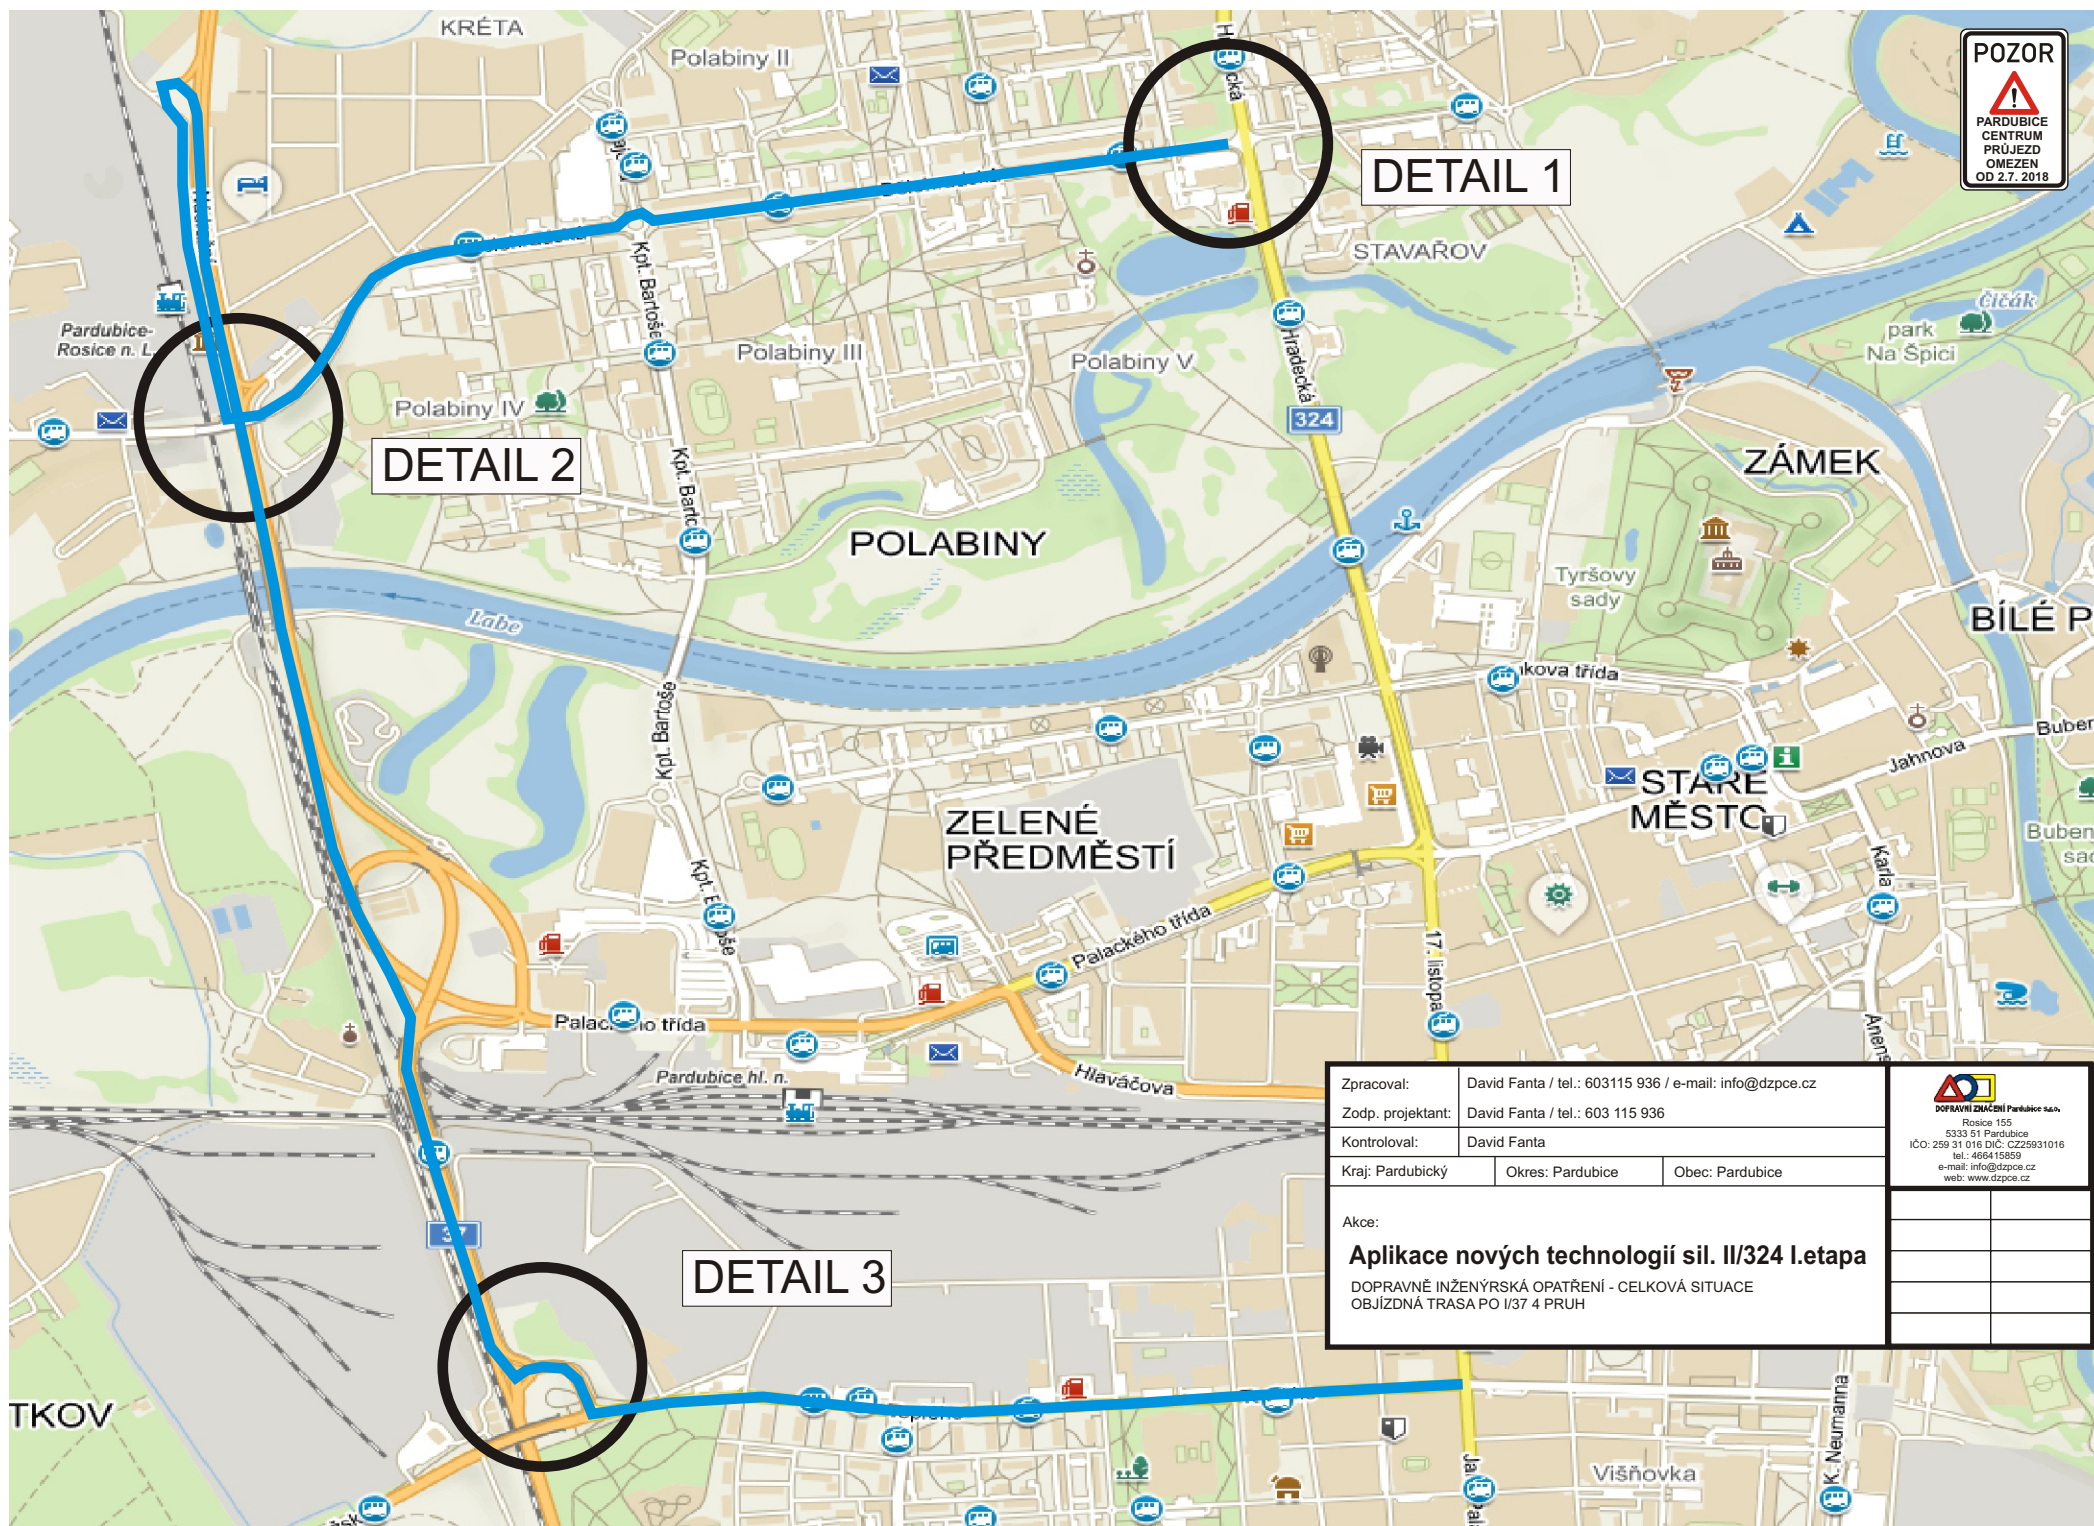


DETAIL 1

DETAIL 2


DETAIL 3

Zpracoval:	David Fanta / tel.: 603115 936 / e-mail: info@dzpce.cz		 DOPRAVNÍ ZNAČENÍ Pardubice s.r.o. Rosice 155 5333 51 Pardubice IČO: 259 31 016 DIČ: CZ25931016 tel.: +604 15659 e-mail: info@dzpce.cz web: www.dzpce.cz
Zodp. projektant:	David Fanta / tel.: 603 115 936		
Kontroloval:	David Fanta		
Kraj: Pardubický	Okres: Pardubice	Obec: Pardubice	
Akce:			
Aplikace nových technologií sil. II/324 I.etapa DOPRAVNĚ INŽENÝRSKÁ OPATŘENÍ - CELKOVÁ SITUACE OBJÍZDNÁ TRASA PO I/37 4 PRUH			

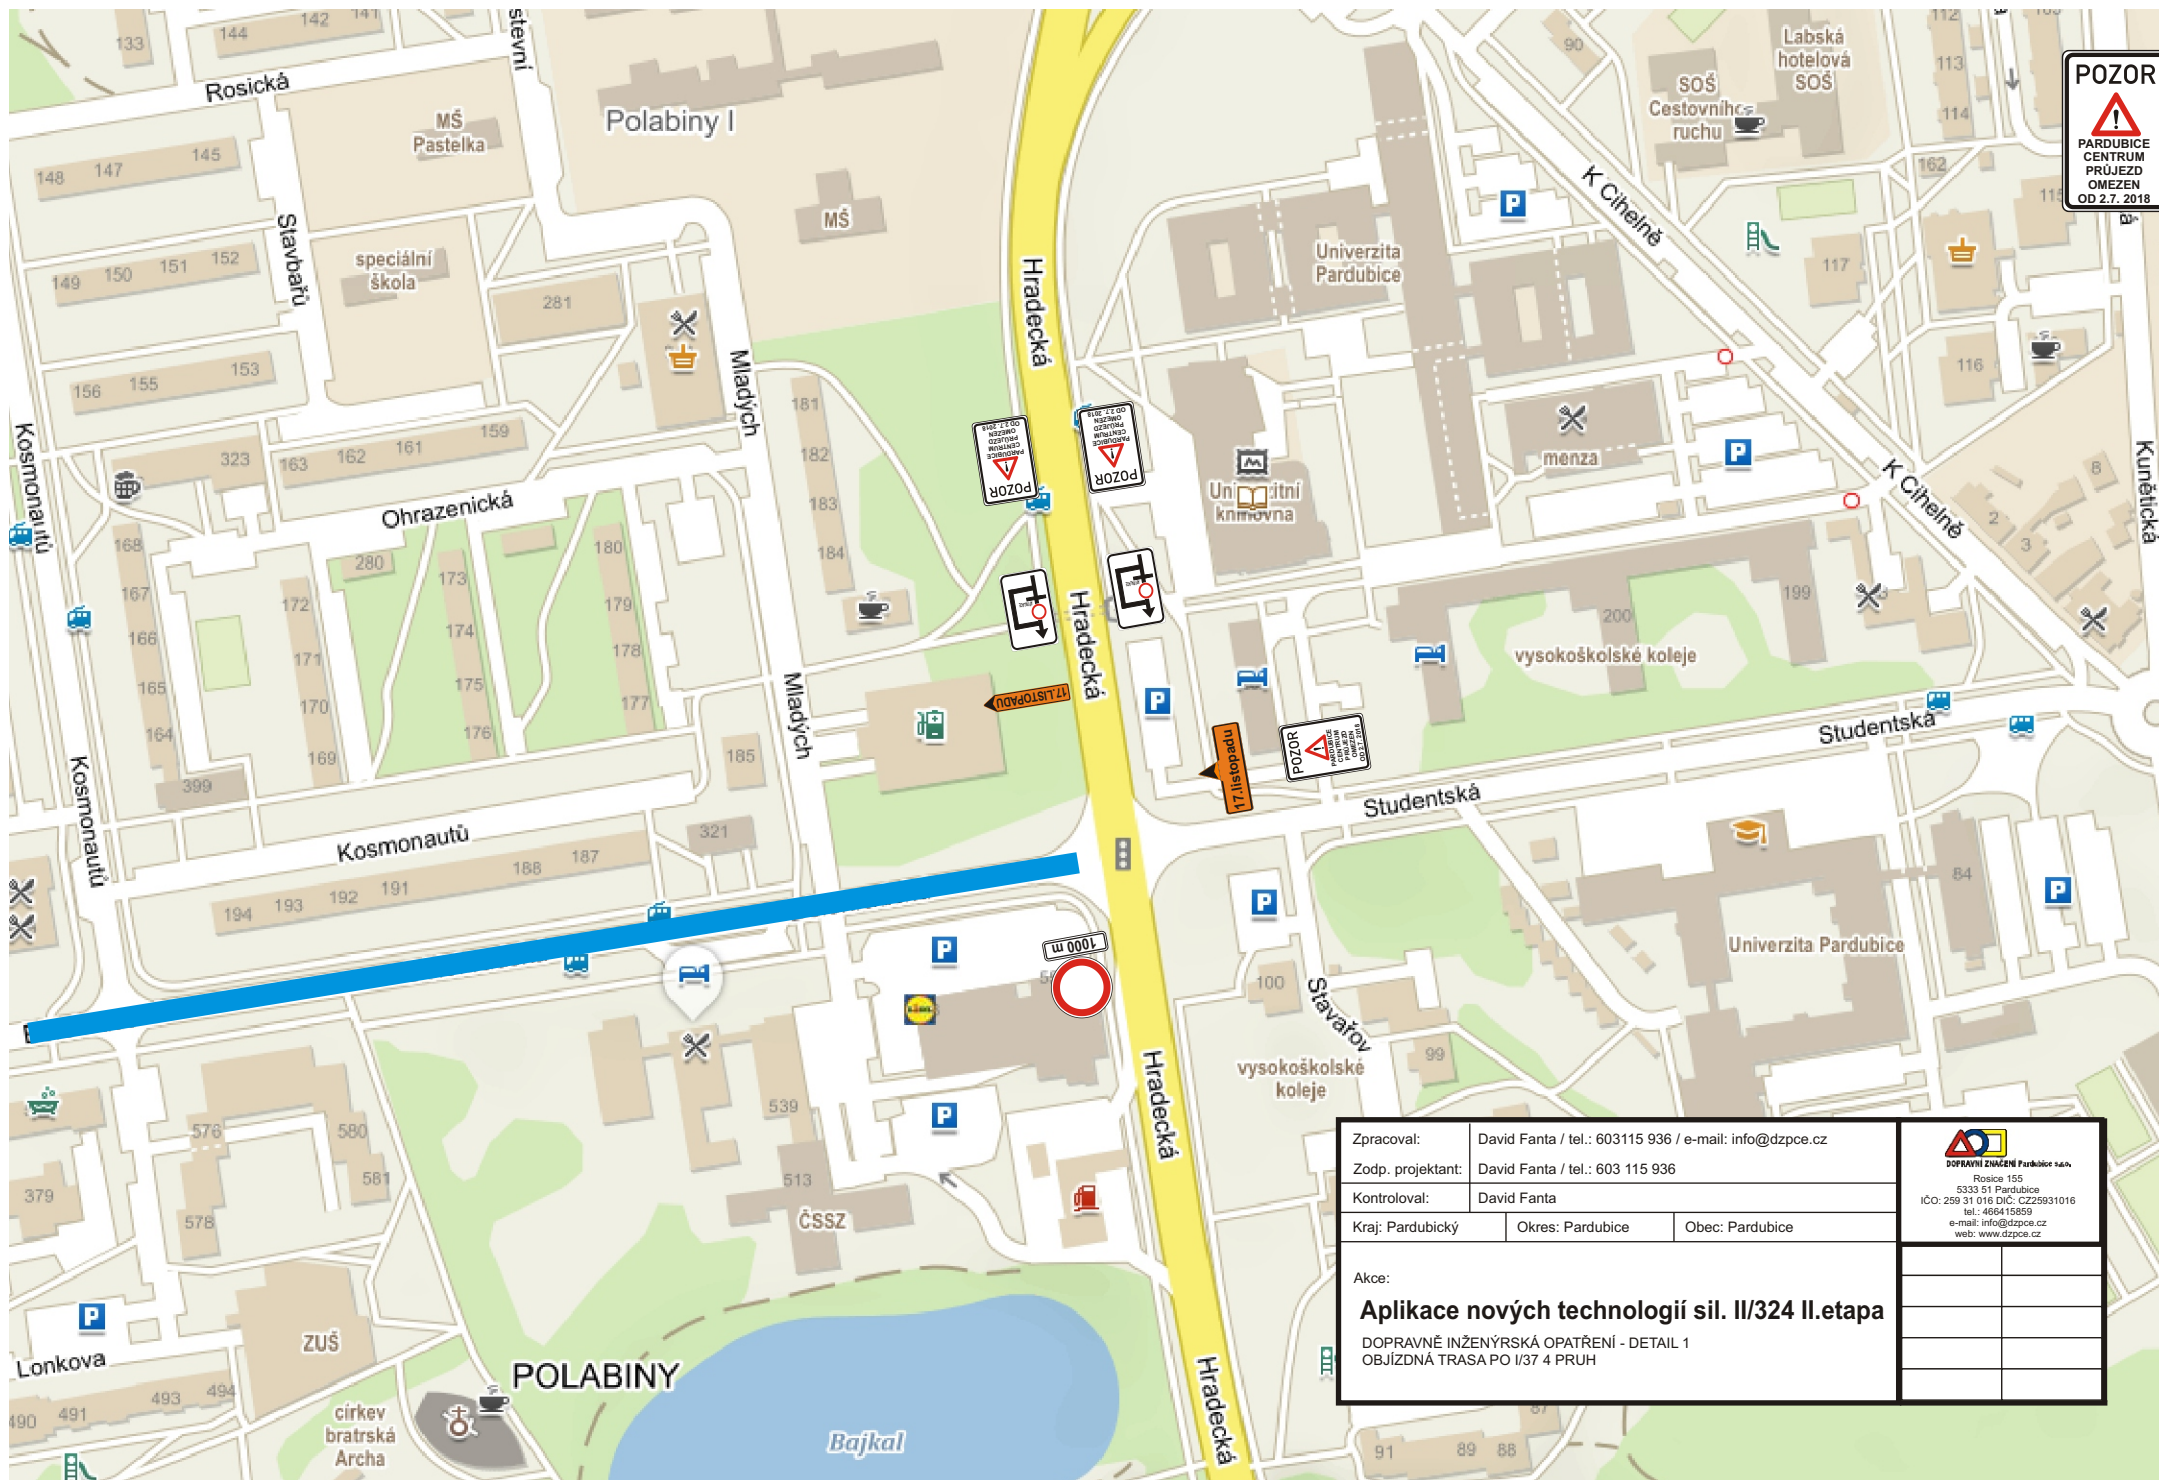

Zpracoval:		David Fanta / tel.: 603115 936 / e-mail: info@dzpce.cz	
Zodp. projektant:		David Fanta / tel.: 603 115 936	
Kontroloval:		David Fanta	
Kraj: Pardubický		Okres: Pardubice	Obec: Pardubice
Akce:			
Aplikace nových technologií sil. II/324 II.etapa			
DOPRAVNÉ INŽENÝRSKÁ OPATŘENÍ - DETAIL 1			
OBJÍZDNÁ TRASA PO I/37 4 PRUH			


 DOPRAVNÍ ZNAČENÍ Pardubice s.p.a.
 Rosice 155
 5333 51 Pardubice
 IČO: 259 31 016 DIČ: CZ25931016
 tel.: 4654 15659
 e-mail: info@dzpce.cz
 web: www.dzpce.cz

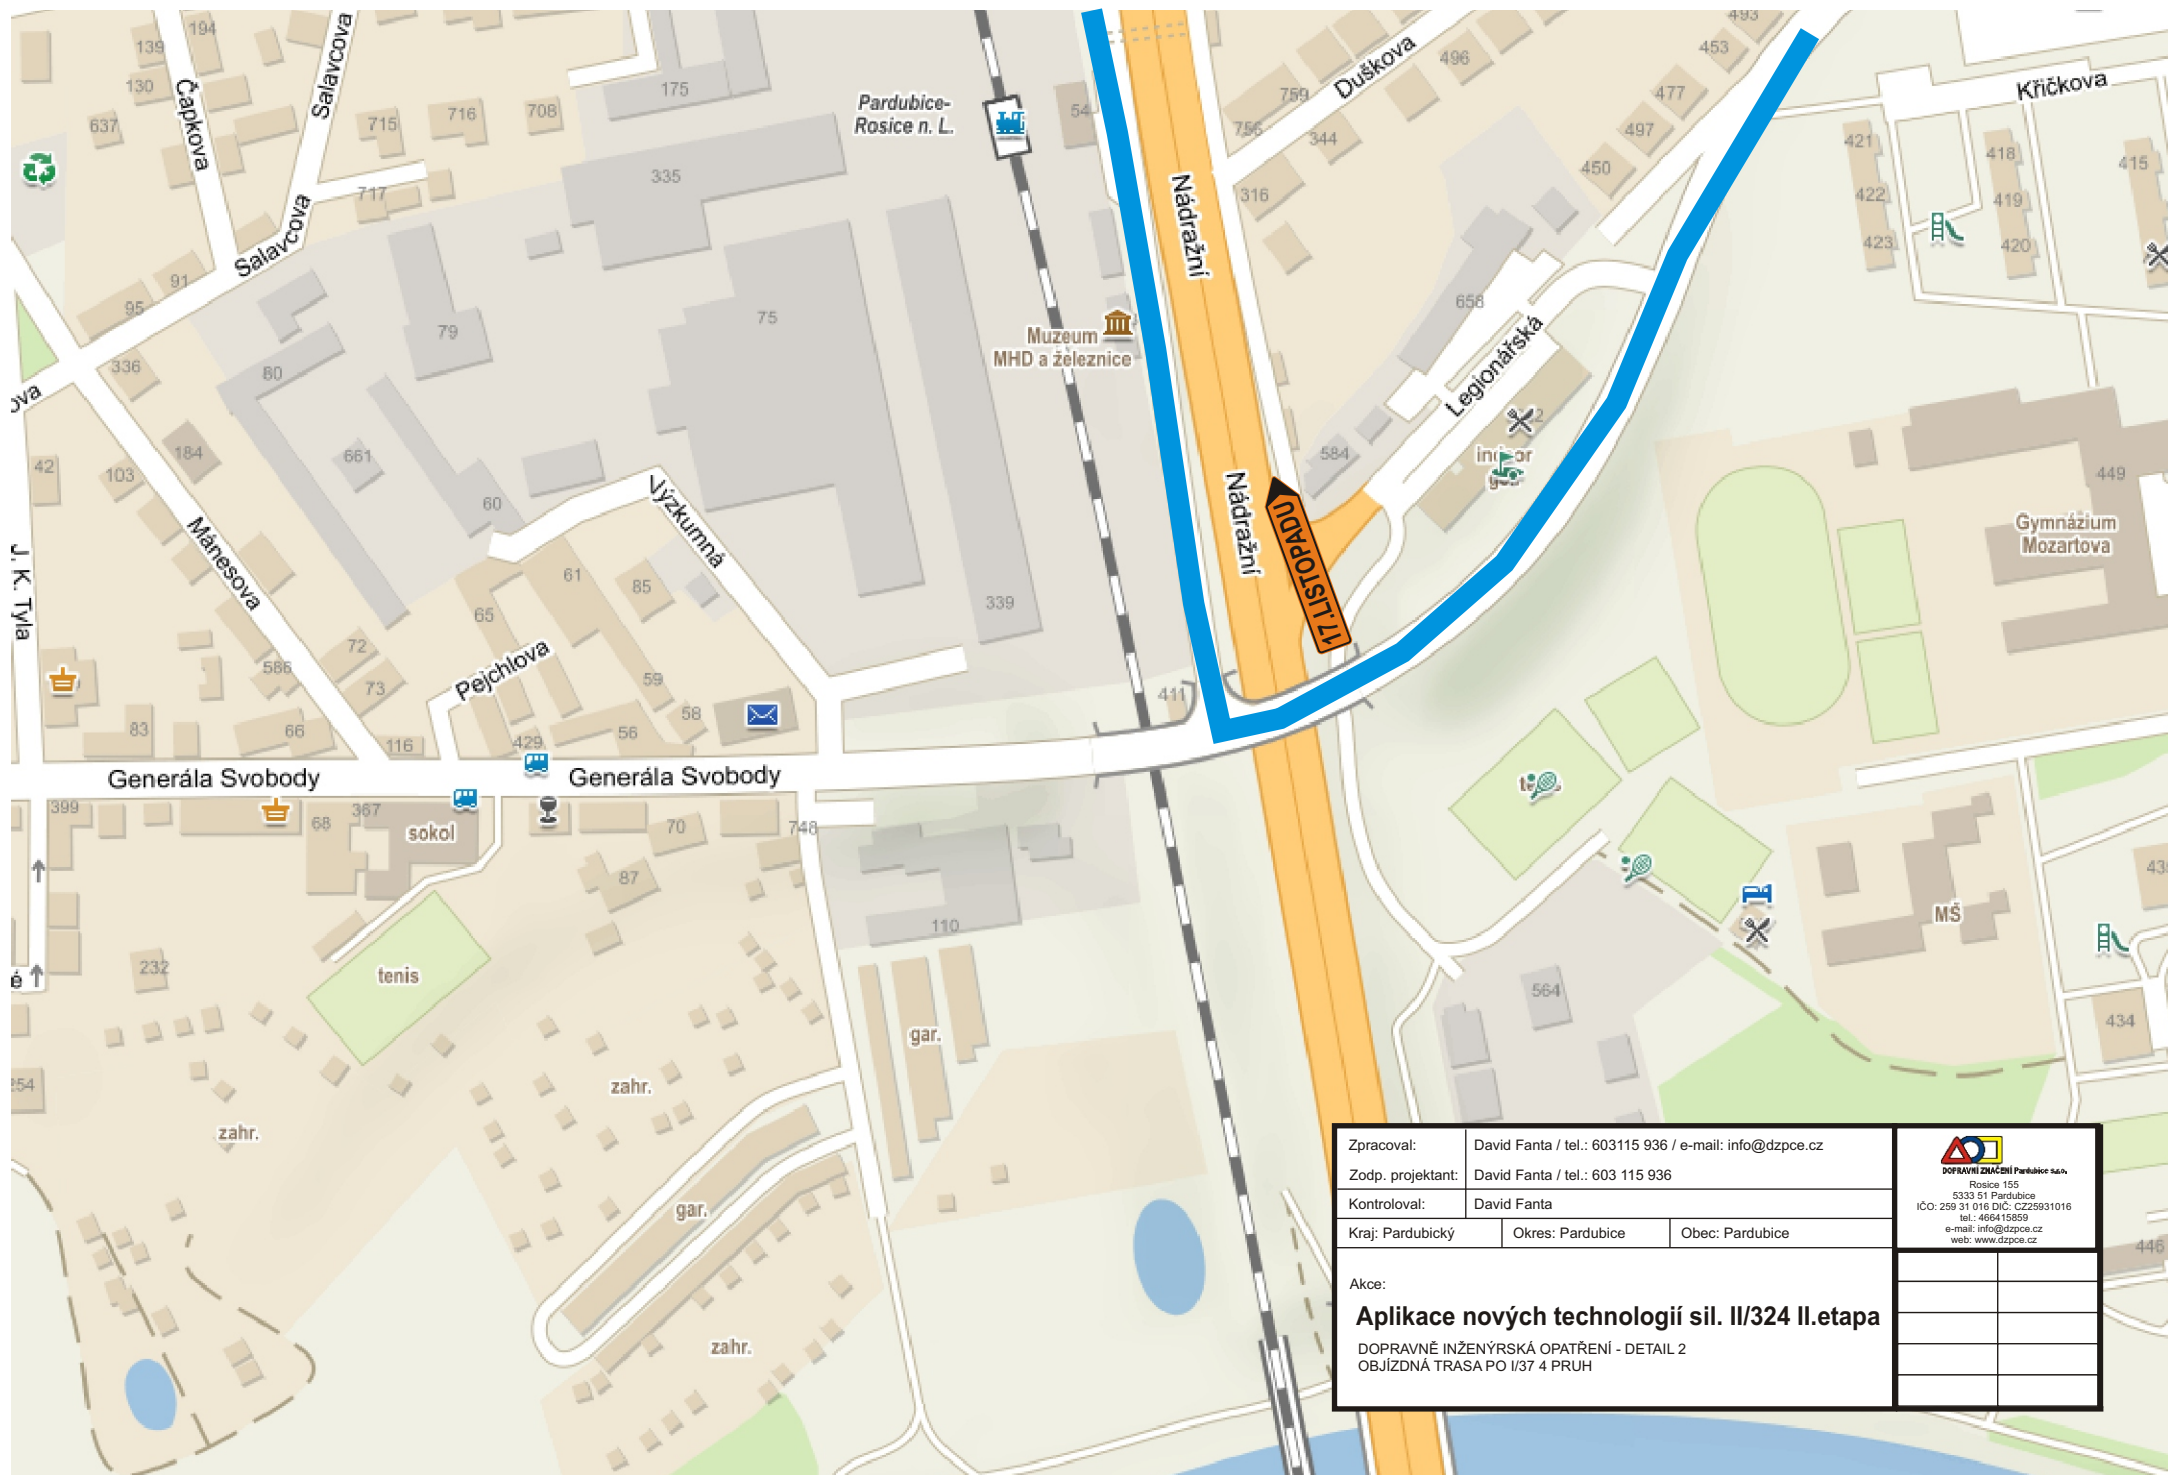

Zpracoval:		David Fanta / tel.: 603115 936 / e-mail: info@dzpce.cz	
Zodp. projektant:		David Fanta / tel.: 603 115 936	
Kontroloval:		David Fanta	
Kraj: Pardubický		Okres: Pardubice	Obec: Pardubice
Akce:			
Aplikace nových technologií sil. II/324 II.etapa			
DOPRAVNÉ INŽENÝRSKÁ OPATŘENÍ - DETAIL 2			
OBJÍZDNÁ TRASA PO I/37 4 PRUH			


DOPRAVNÍ INŽENÝRING Pardubice s.r.o.
Rosice 155
5333 51 Pardubice
IČO: 259 31 016 DIČ: CZ25931016
tel.: 6034 15659
e-mail: info@dzpce.cz
web: www.dzpce.cz



Zpracoval:	David Fanta / tel.: 603115 936 / e-mail: info@dzpce.cz		 DOPRAVNÍ INŽENÝRING Pardubice s.r.o. Rosice 155 5333 51 Pardubice IČO: 259 31 016 DIČ: CZ25931016 tel.: 4654 15659 e-mail: info@dzpce.cz web: www.dzpce.cz								
Zodp. projektant:	David Fanta / tel.: 603 115 936										
Kontroloval:	David Fanta										
Kraj: Pardubický	Okres: Pardubice	Obec: Pardubice									
Akce:			<table><tr><td></td><td></td></tr><tr><td></td><td></td></tr><tr><td></td><td></td></tr><tr><td></td><td></td></tr></table>								
Aplikace nových technologií sil. II/324 II.etapa											
DOPRAVNĚ INŽENÝRSKÁ OPATŘENÍ - DETAIL 3											
OBJÍZDNÁ TRASA PO I/37 4 PRUH											