



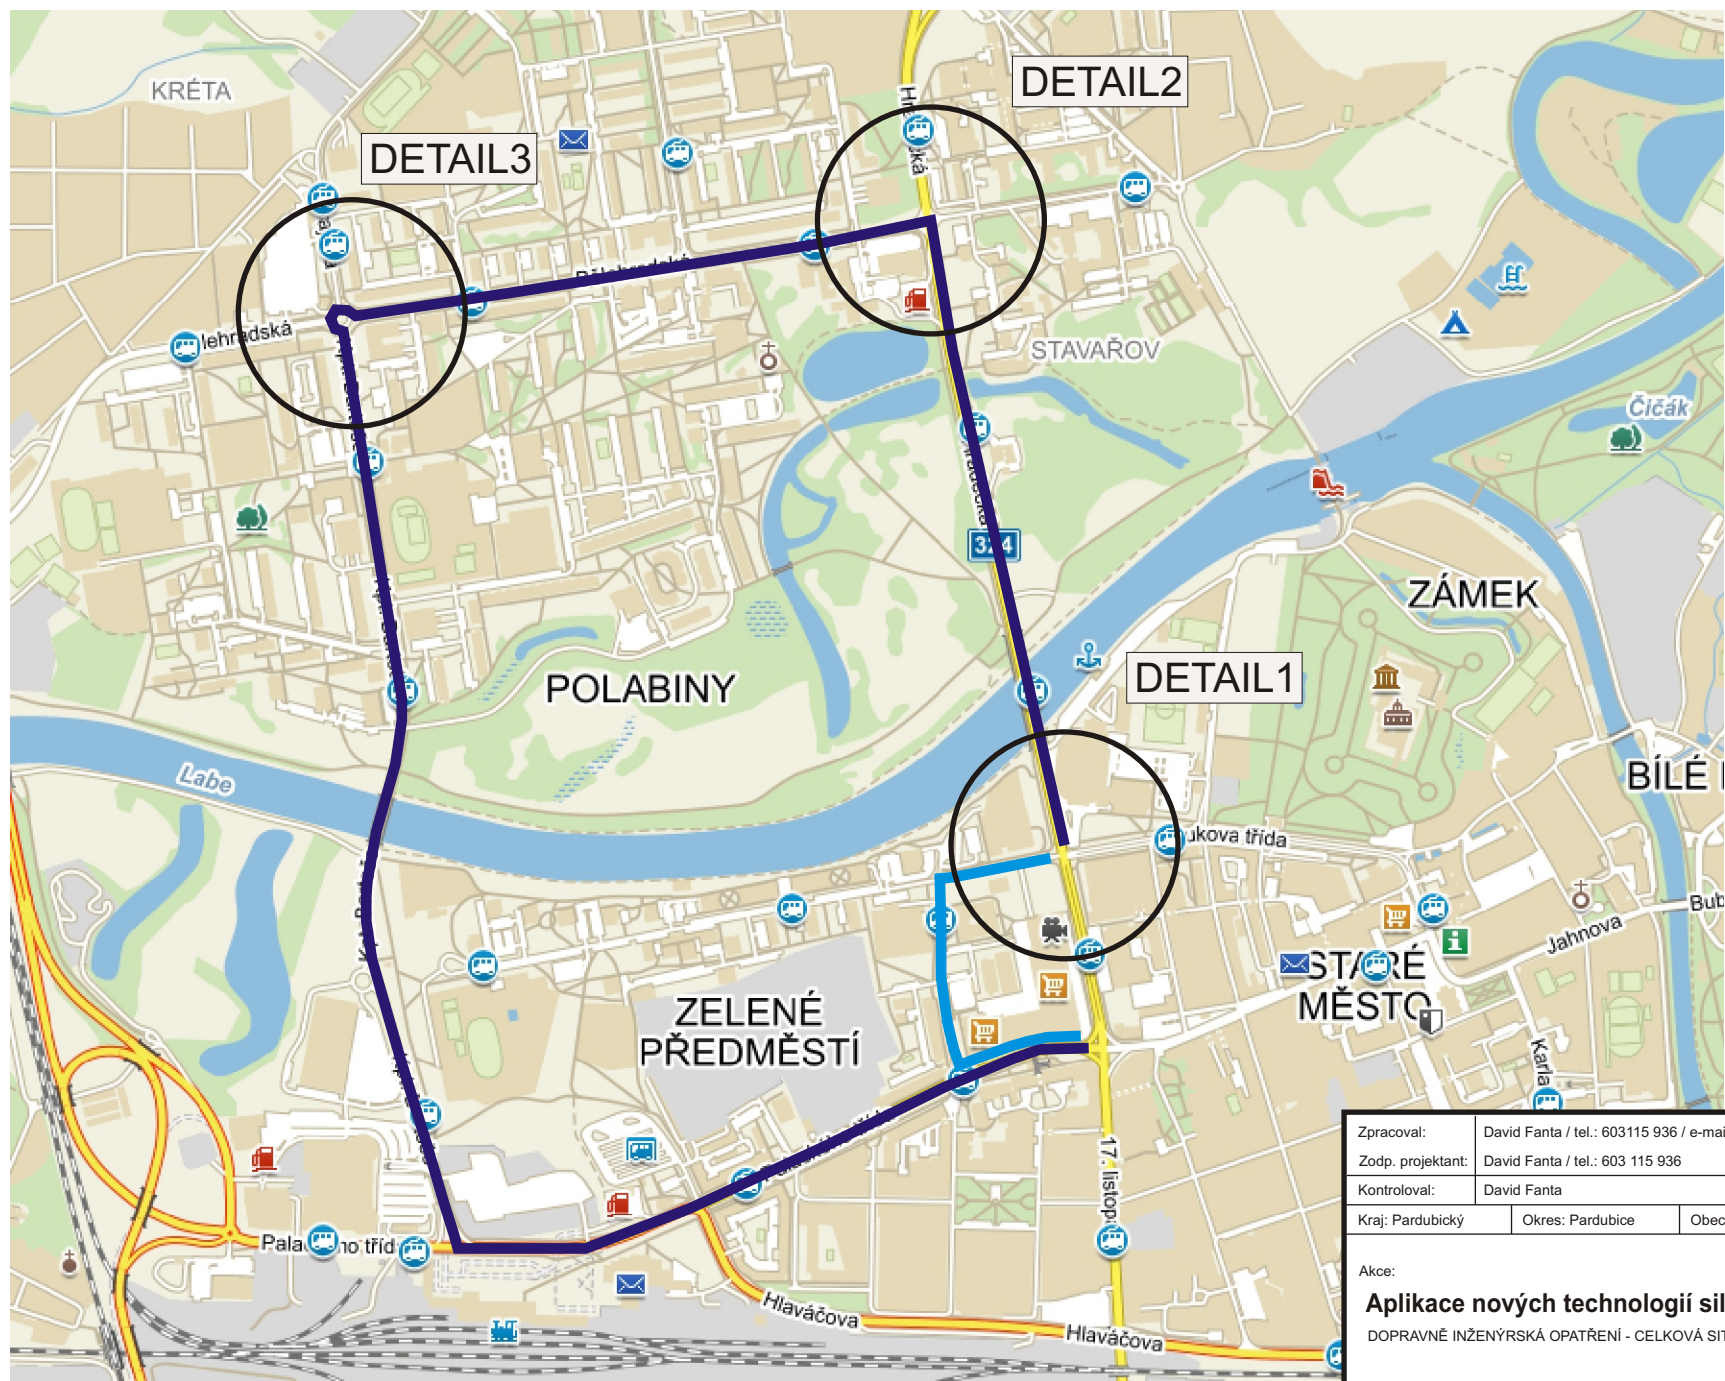

Zpracoval:		David Fanta / tel.: 603115 936 / e-mail: info@dzpce.cz	
Zodp. projektant:		David Fanta / tel.: 603 115 936	
Kontroloval:		David Fanta	
Kraj: Pardubický		Okres: Pardubice	Obec: Pardubice
Akce:			
Aplikace nových technologií sil. II/324 II.etapa			
DOPRAVNÉ INŽENÝRSKÁ OPATŘENÍ - CELKOVÁ SITUACE			


DOPRAVNÍ ZNAČENÍ Pardubice s.p.a.
 Rosice 155
 5333 51 Pardubice
 IČO: 259 31 016 DIČ: CZ25931016
 tel.: 466415859
 e-mail: info@dzpce.cz
 web: www.dzpce.cz

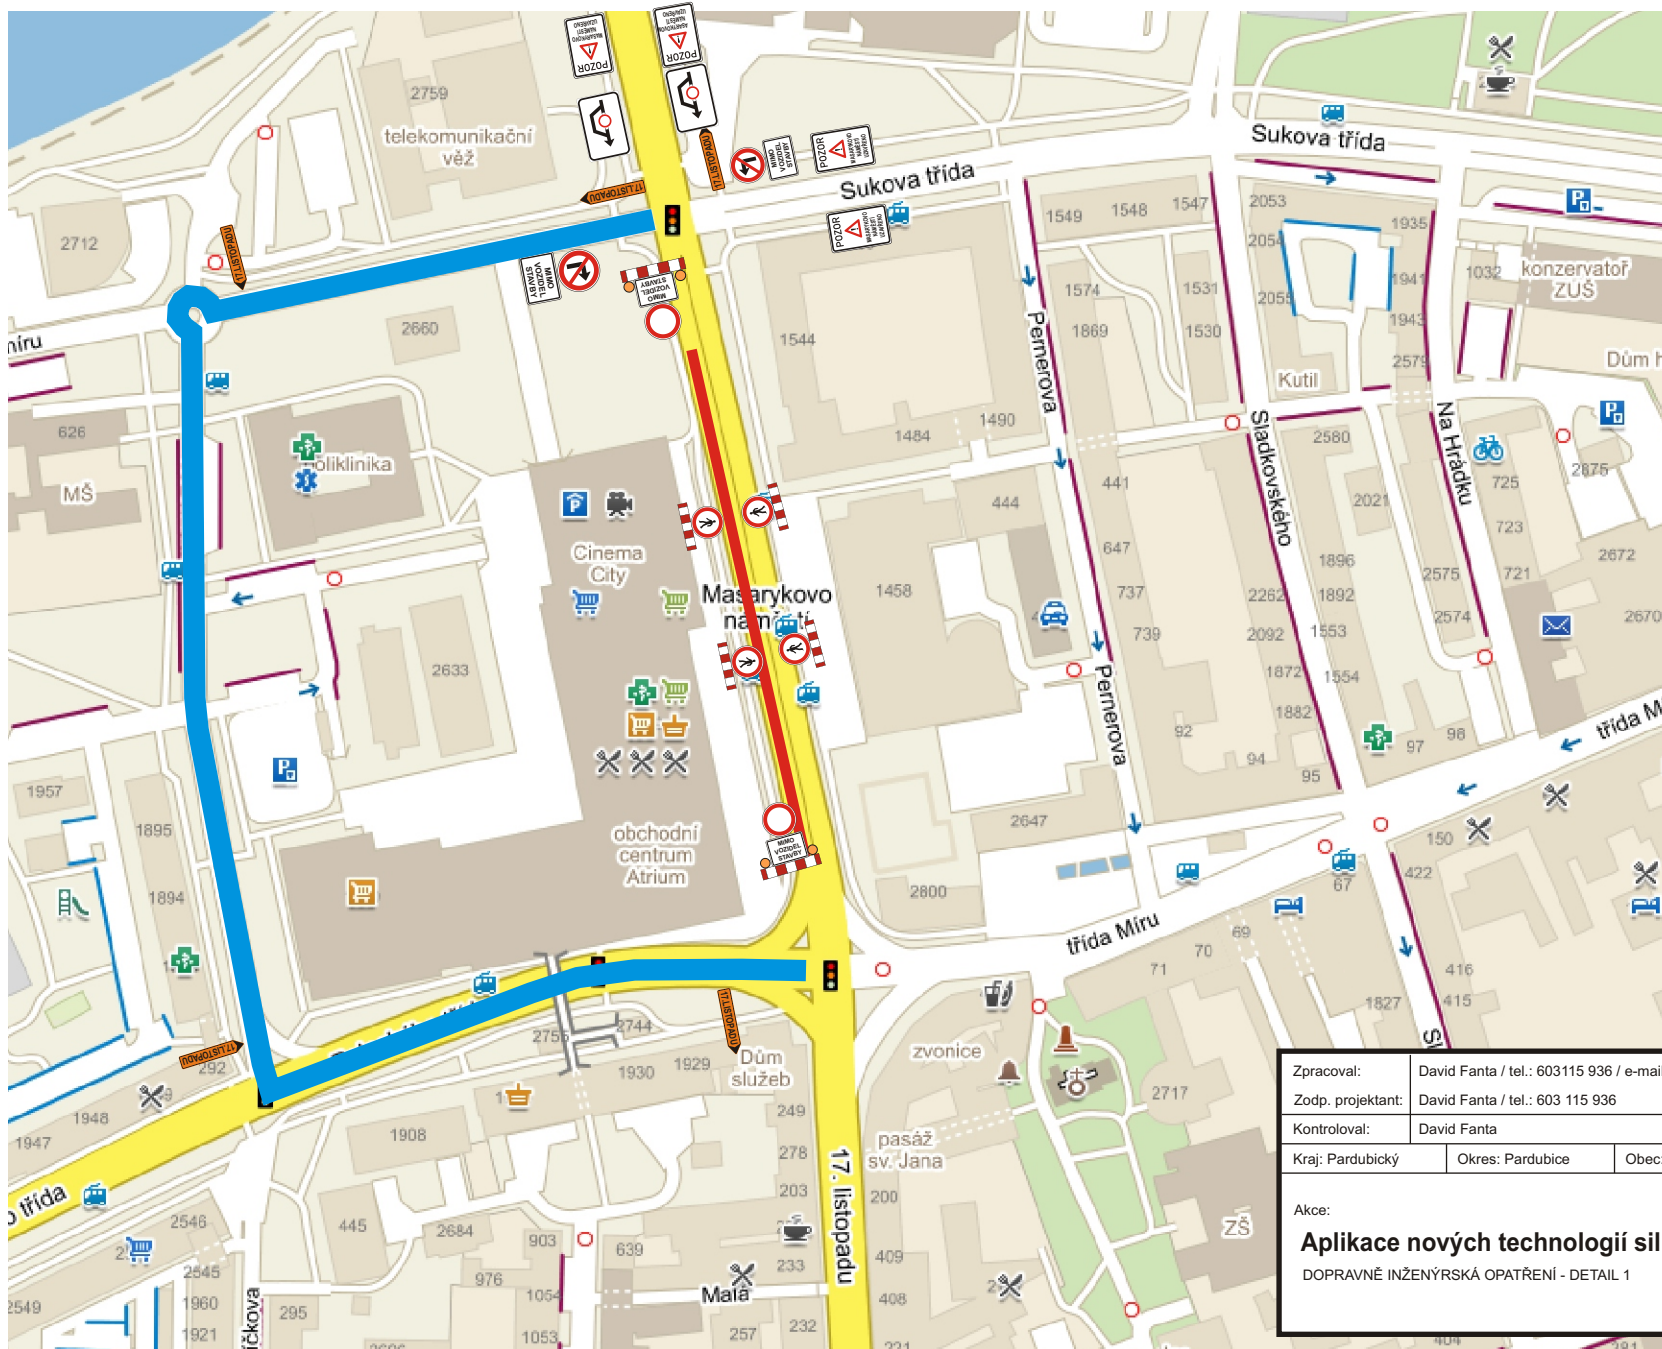


Zpracoval:	David Fanta / tel.: 603115 936 / e-mail: info@dzpce.cz
Zodp. projektant:	David Fanta / tel.: 603 115 936
Kontroloval:	David Fanta
Kraj: Pardubický	Okres: Pardubice
	Obec: Pardubice

Akce:

Aplikace nových technologií sil. II/324 II.etapa
DOPRAVNÉ INŽENÝRSKÁ OPATŘENÍ - DETAIL 1

 DOPRAVNÍ ZNAČENÍ Pardubice s.p.a. Rosice 155 IČO: 5333 511 Pardubice IČO: 259 31 016 DIČ: CZ25931016 tel.: 466415859 e-mail: info@dzpce.cz web: www.dzpce.cz
--

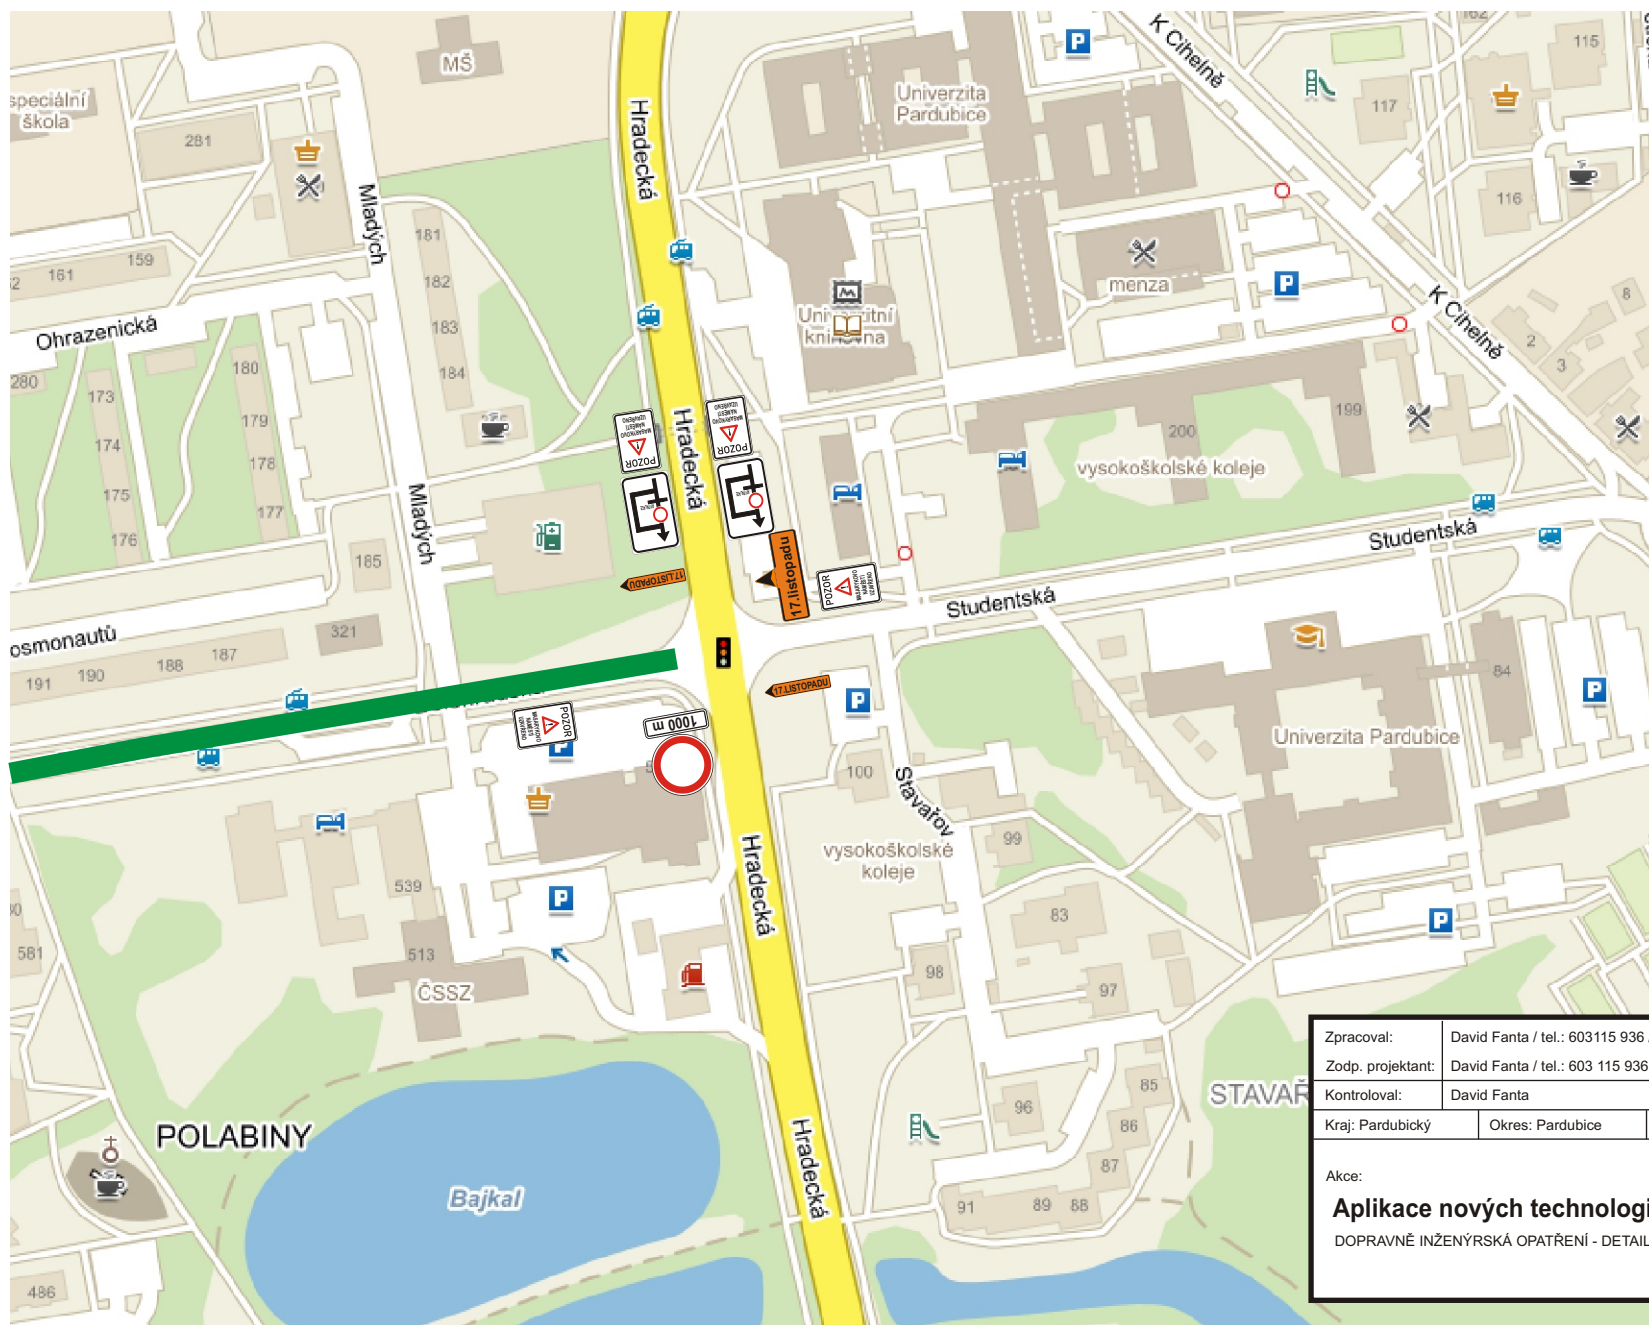


Zpracoval:	David Fanta / tel.: 603115 936 / e-mail: info@dzpce.cz		
Zodp. projektant:	David Fanta / tel.: 603 115 936		
Kontroloval:	David Fanta		
Kraj: Pardubický	Okres: Pardubice	Obec: Pardubice	

Akce:

Aplikace nových technologií sil. II/324 II.etapa

DOPRAVNĚ INŽENÝRSKÁ OPATŘENÍ - DETAIL 2

 DOPRAVNÍ ZNAČENÍ Pardubice s.p.a. Rosice 155 5333 51 Pardubice IČO: 259 31 016 DIČ: CZ25931016 tel.: 466415859 e-mail: info@dzpcz.cz web: www.dzpcz.cz	

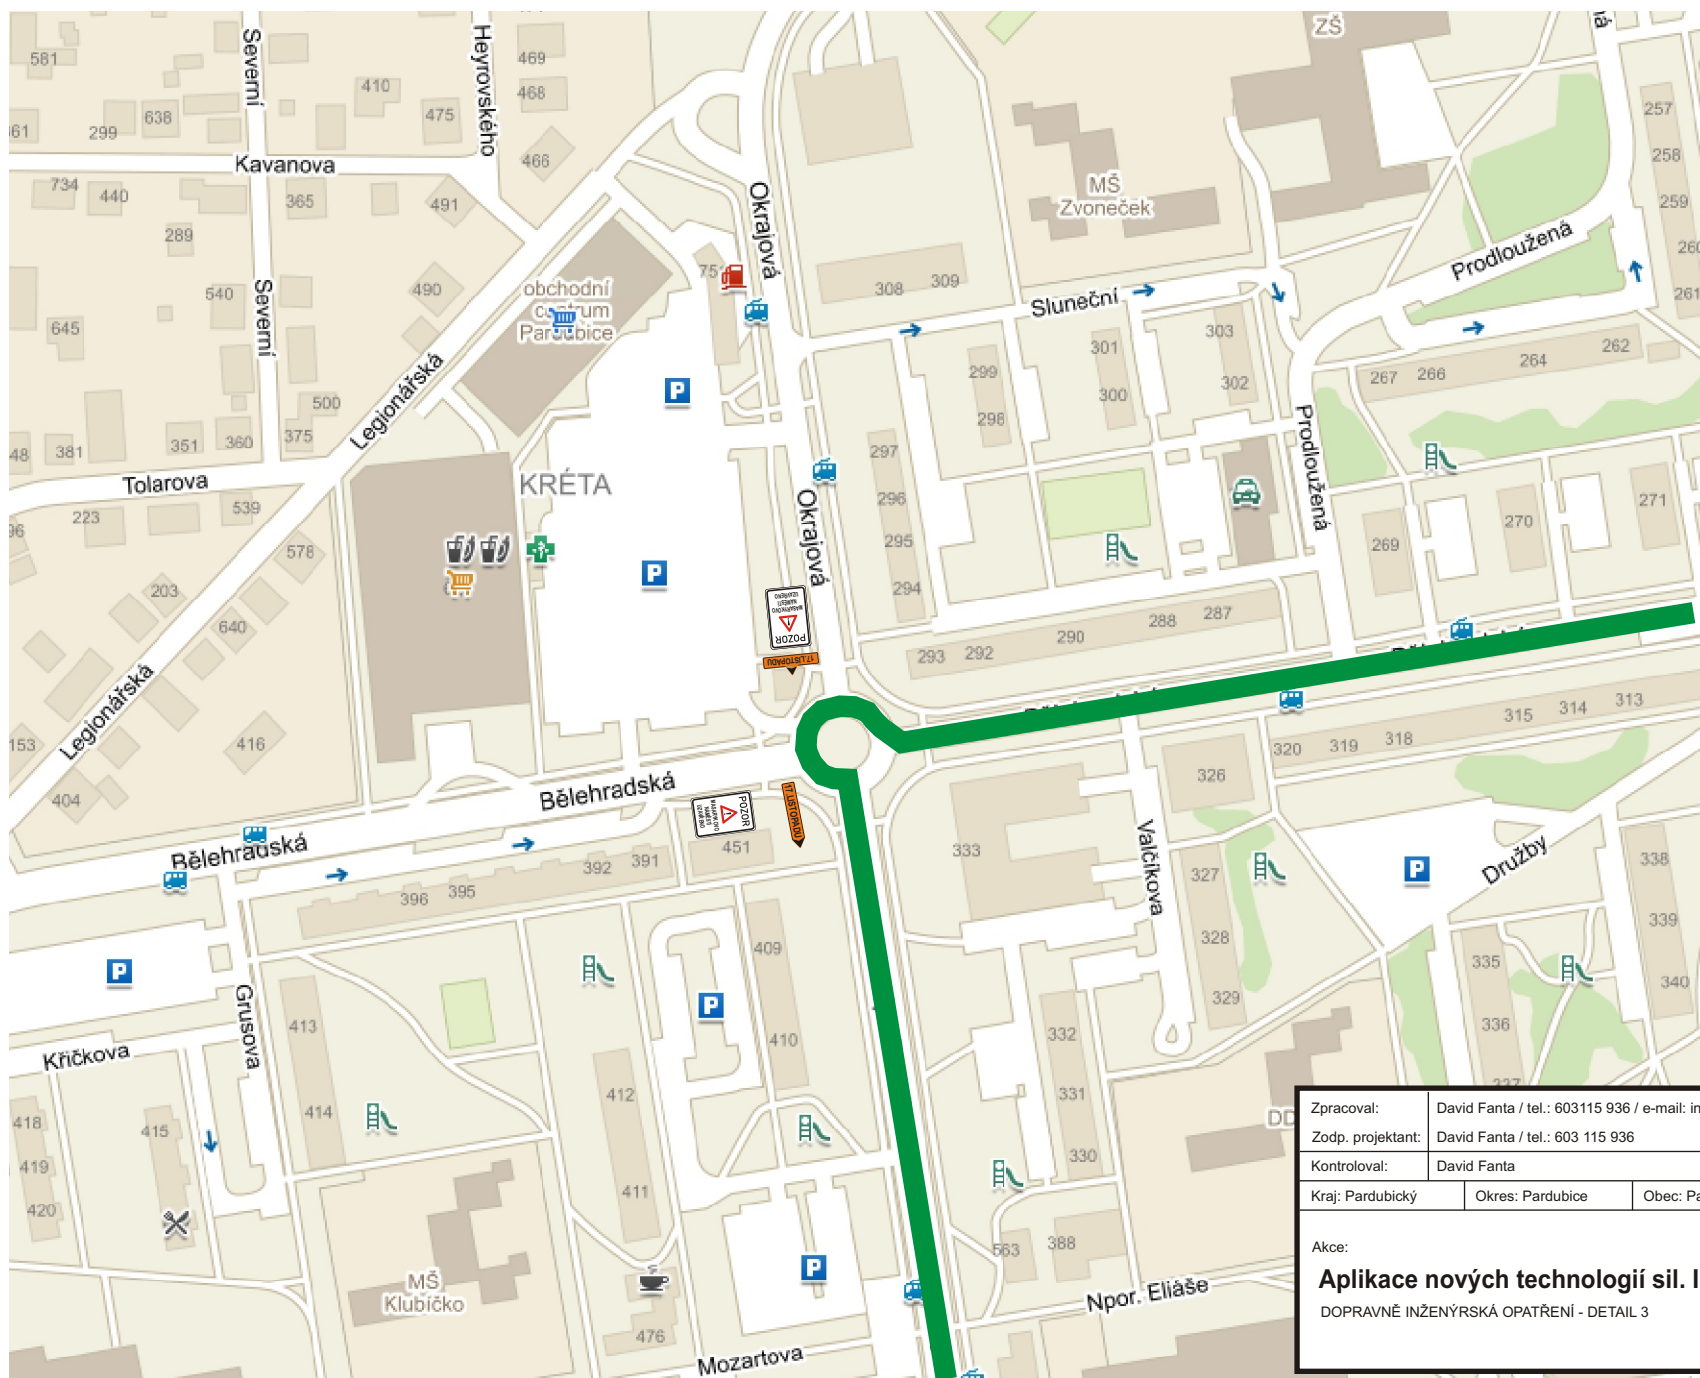

Zpracoval: David Fanta / tel.: 603115 936 / e-mail: info@dzpce.cz

Zodp. projektant: David Fanta / tel.: 603 115 936

Kontroloval: David Fanta

Kraj: Pardubický

Okres: Pardubice

Obec: Pardubice


Akce:

Aplikace nových technologií sil. II/324 II.etapa

DOPRAVNÉ INŽENÝRSKÁ OPATŘENÍ - DETAIL 3




DOPRAVNÍ ZNAČENÍ Pardubice s.r.o.
Rosice 155
5333 51 Pardubice
IČO: 259 31 016 DIČ: CZ25931016
tel.: 466415859
e-mail: info@dzpce.cz
web: www.dzpce.cz

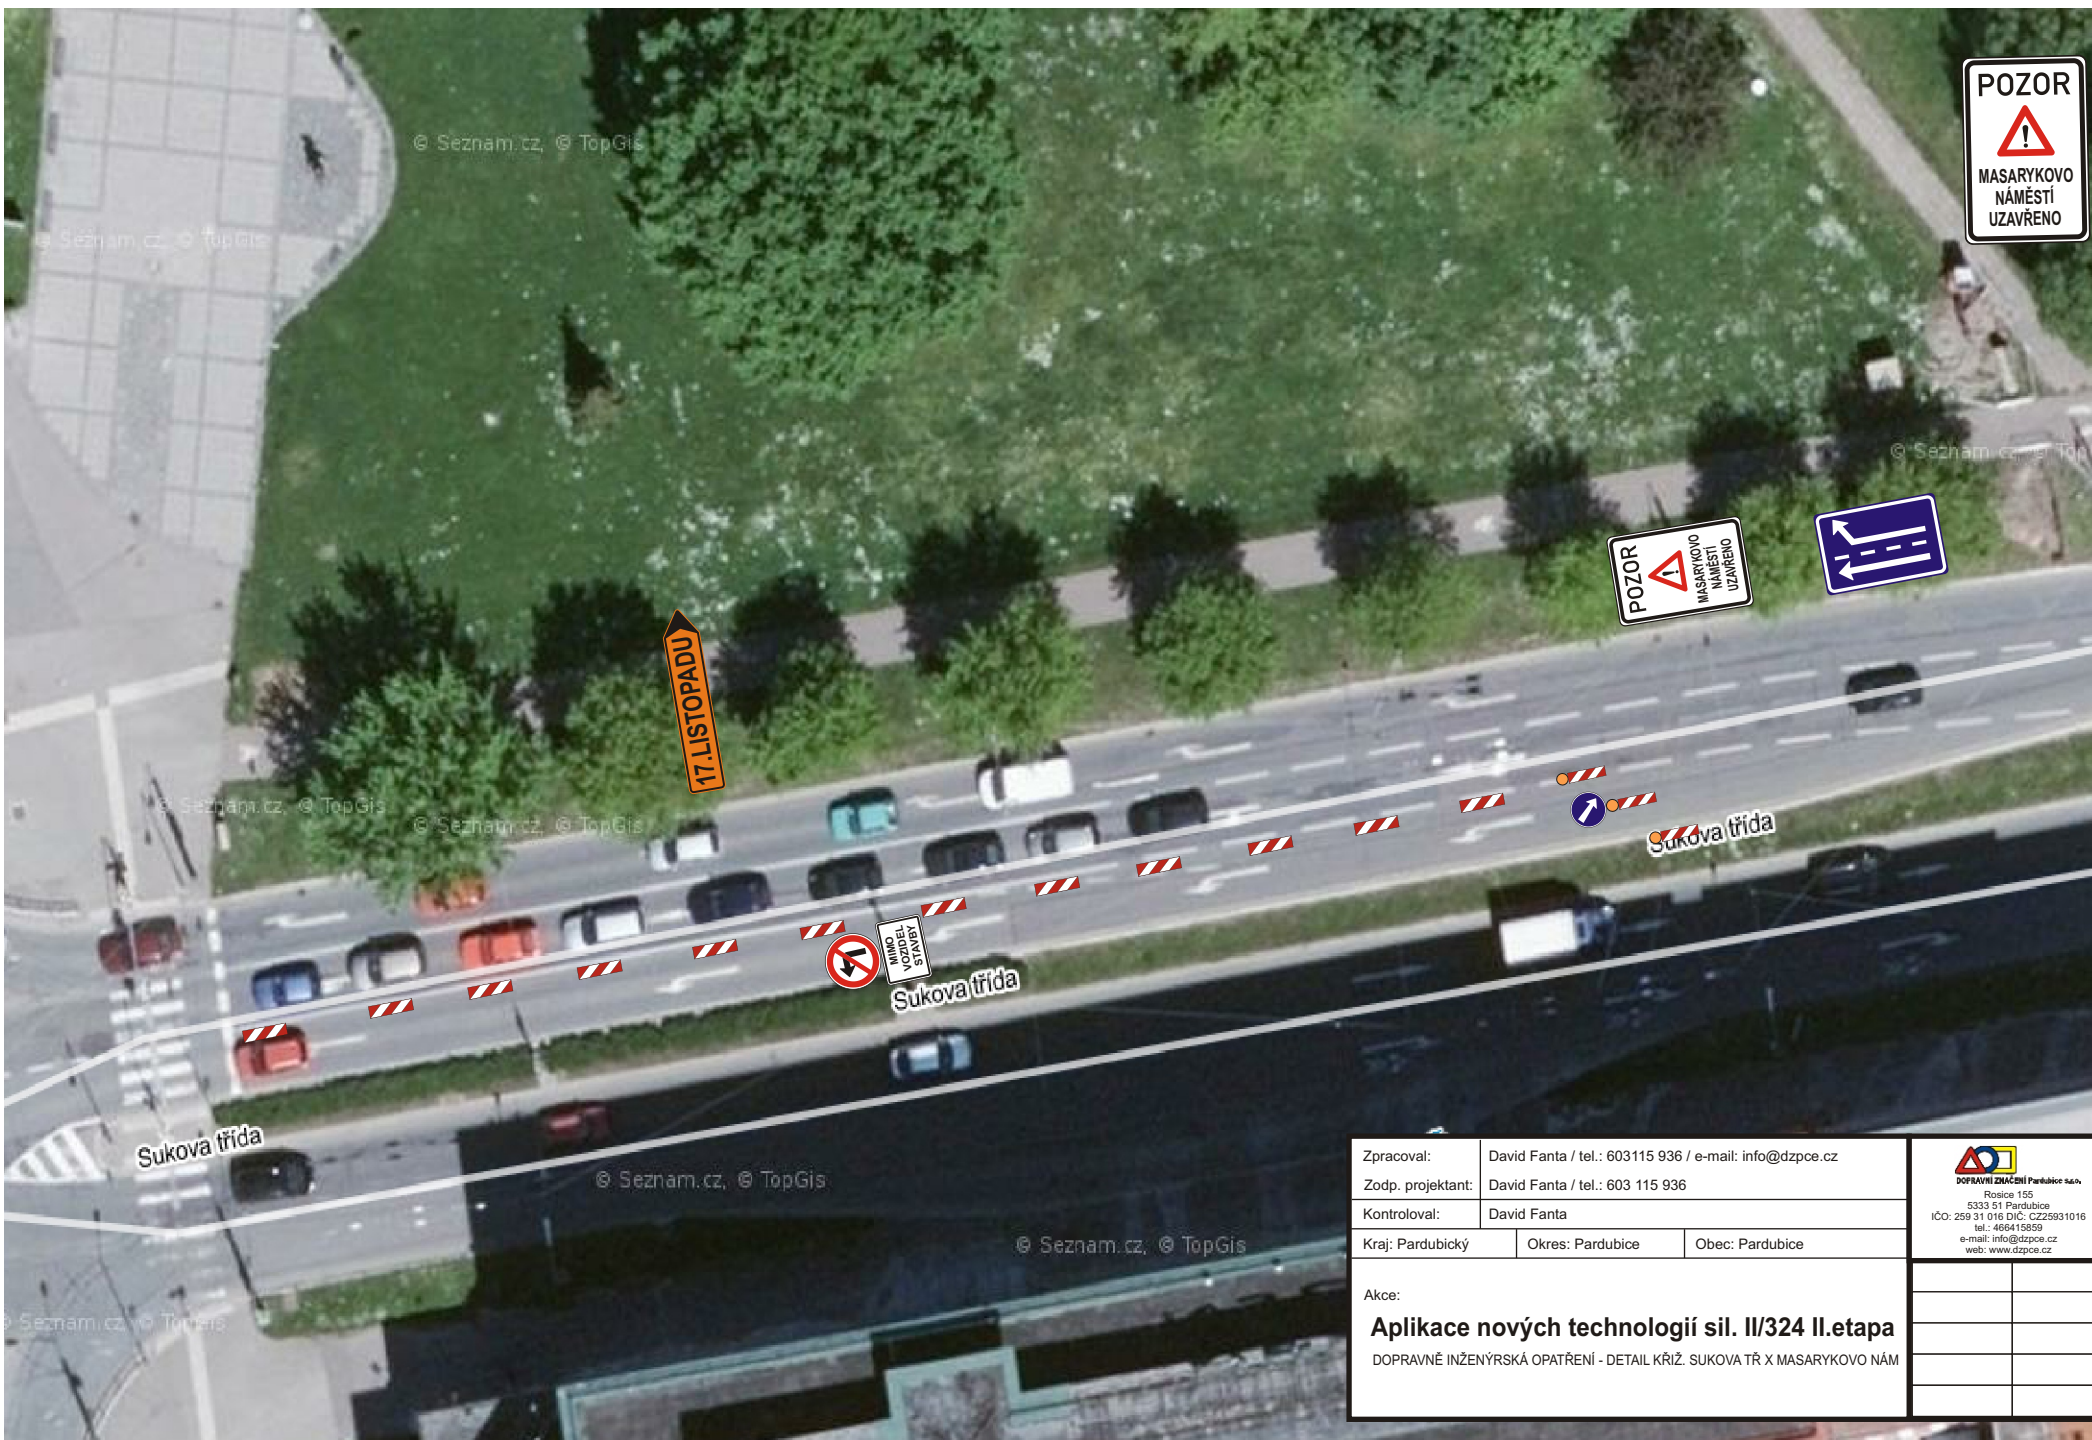

Zpracoval:		David Fanta / tel.: 603115 936 / e-mail: info@dzpce.cz	
Zodp. projektant:		David Fanta / tel.: 603 115 936	
Kontroloval:		David Fanta	
Kraj: Pardubický		Okres: Pardubice	Obec: Pardubice
Akce:			
Aplikace nových technologií sil. II/324 II.etapa			
DOPRAVNĚ INŽENÝRSKÁ OPATŘENÍ - DETAIL KŘIŽ. SUKOVA TR X MASARYKOVO NÁM			

 DOPRAVNÍ ZNAČENÍ PARDUBICE s.r.o. Rosice 155 5333 51 Pardubice IČO: 259 31 016 DIČ: CZ25931016 tel.: 466415859 e-mail: info@dzpce.cz web: www.dzpce.cz		

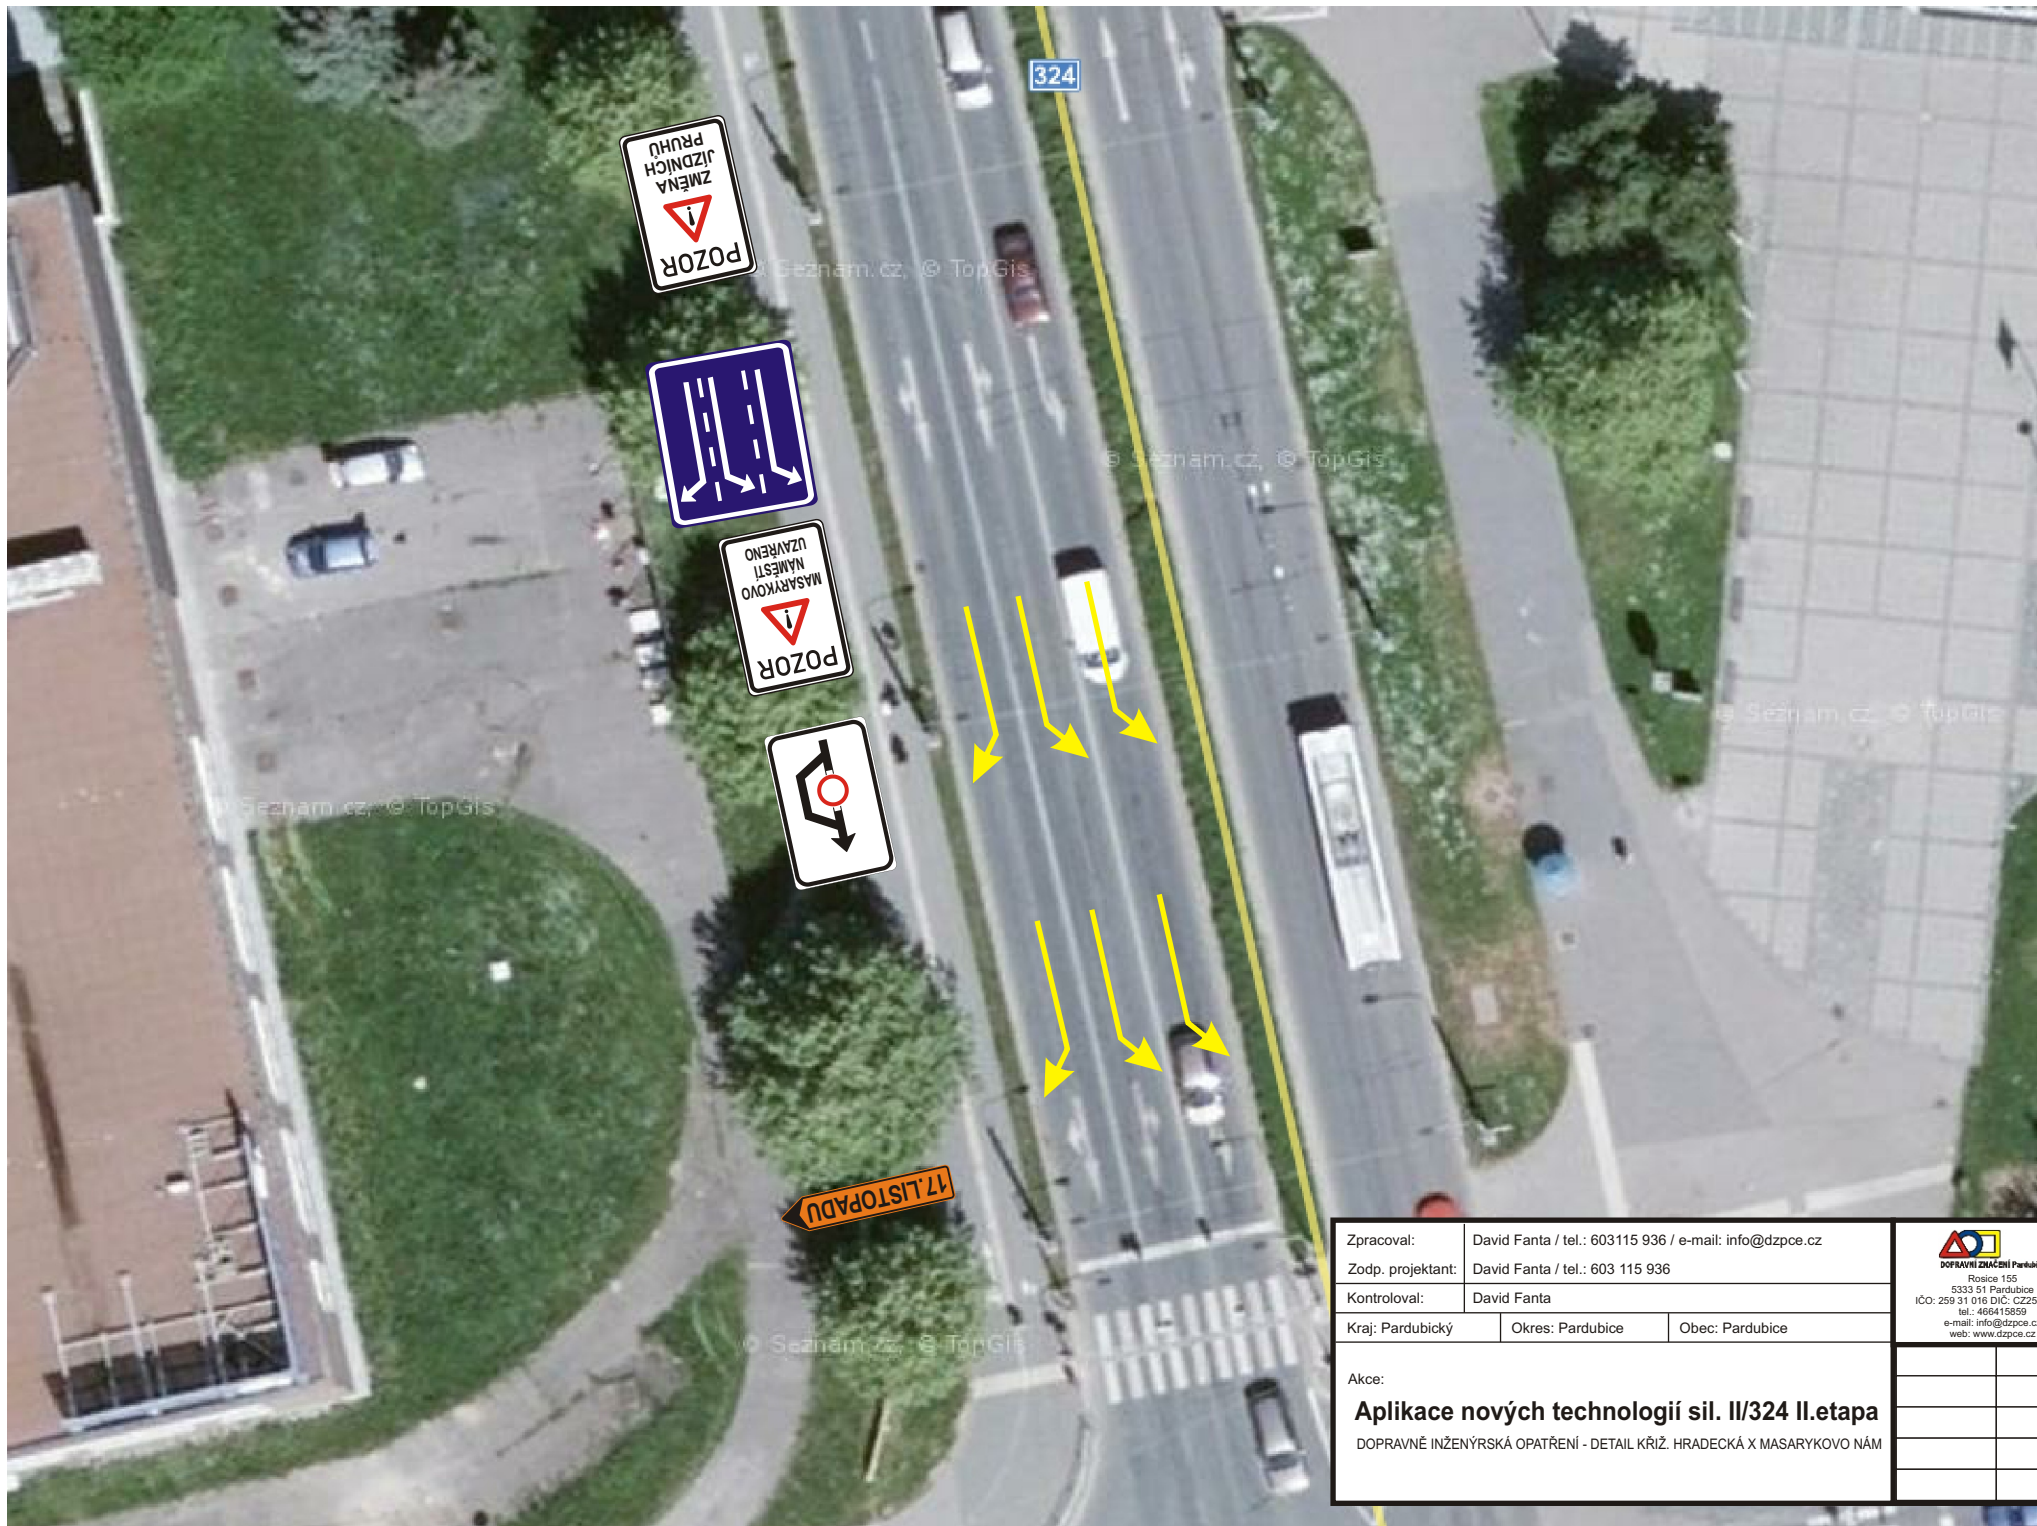

Zpracoval:	David Fanta / tel.: 603115 936 / e-mail: info@dzpce.cz			
Zodp. projektant:	David Fanta / tel.: 603 115 936			
Kontroloval:	David Fanta			
Kraj: Pardubický	Okres: Pardubice	Obec: Pardubice		
Akce:				
Aplikace nových technologií sil. II/324 II.etapa				
DOPRAVNĚ INŽENÝRSKÁ OPATŘENÍ - DETAIL KŘIŽ. HRADECKÁ X MASARYKOVU NÁM				



Zpracoval:	David Fanta / tel.: 603115 936 / e-mail: info@dzpce.cz		 DOPRAVNÍ ZNAČENÍ Pardubice s.r.o. Rosice 155 5333 51 Pardubice IČO: 259 31 016 DIČ: CZ25931016 tel.: 466415859 e-mail: info@dzpce.cz web: www.dzpce.cz
Zodp. projektant:	David Fanta / tel.: 603 115 936		
Kontroloval:	David Fanta		
Kraj: Pardubický	Okres: Pardubice	Obec: Pardubice	
Akce:			
Aplikace nových technologií sil. II/324 II.etapa			
DOPRAVNĚ INŽENÝRSKÁ OPATŘENÍ - DETAIL KŘIŽ. MK X MASARYKOVO NÁM			