


# Rekonstrukce silnice Lázně Bohdaneč

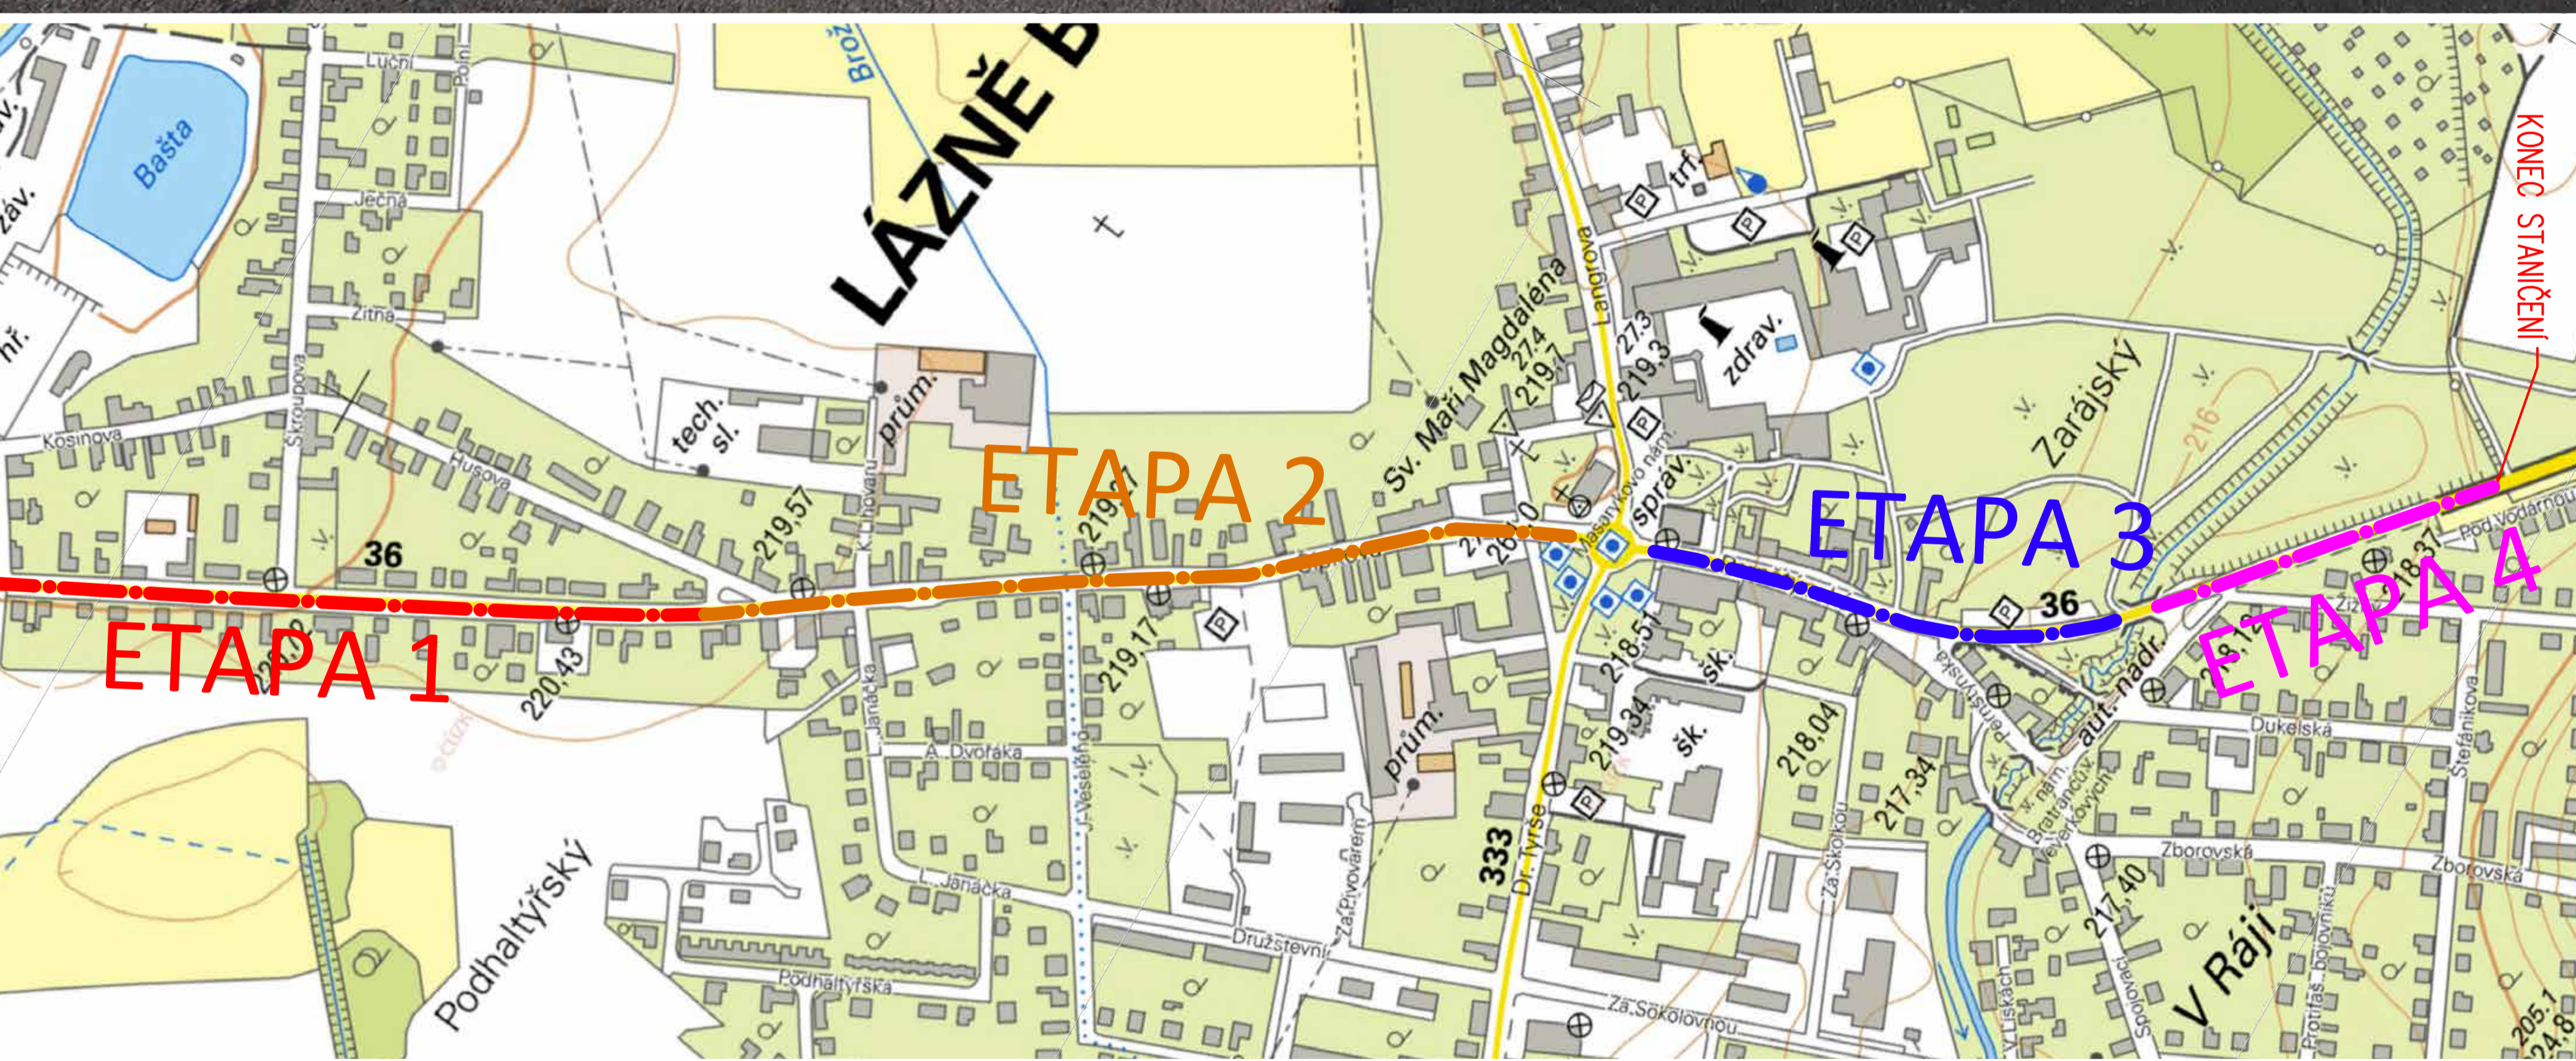

Investor:  
**Pardubický kraj**

Správce objektu:  
**Správa a údržba silnic  
Pardubického kraje**

Projektant:  
**Prodin a.s.**

Dodavatel stavby:  
**Chládek a Tintěra,  
Pardubice a.s.**


Doba výstavby:  
**6/2021 – 8/2022**

Celkové náklady na stavbu:  
**45 185 32,80 Kč bez DPH**

Rekonstrukce stávající komunikace II/211  
v intravilánu obce Lázně Bohdaneč.

Jedná se o stávající stavbu, kde došlo  
k výměně asfaltových a podkladních vrstev,  
vysazení chodníkových ploch u vybraných  
přechodů pro chodce, předlážďení chodníků  
a nasvícení přechodů pro chodce.

# Rekonstrukce silničního mostu ev. č. 355-012 Dvakačovice

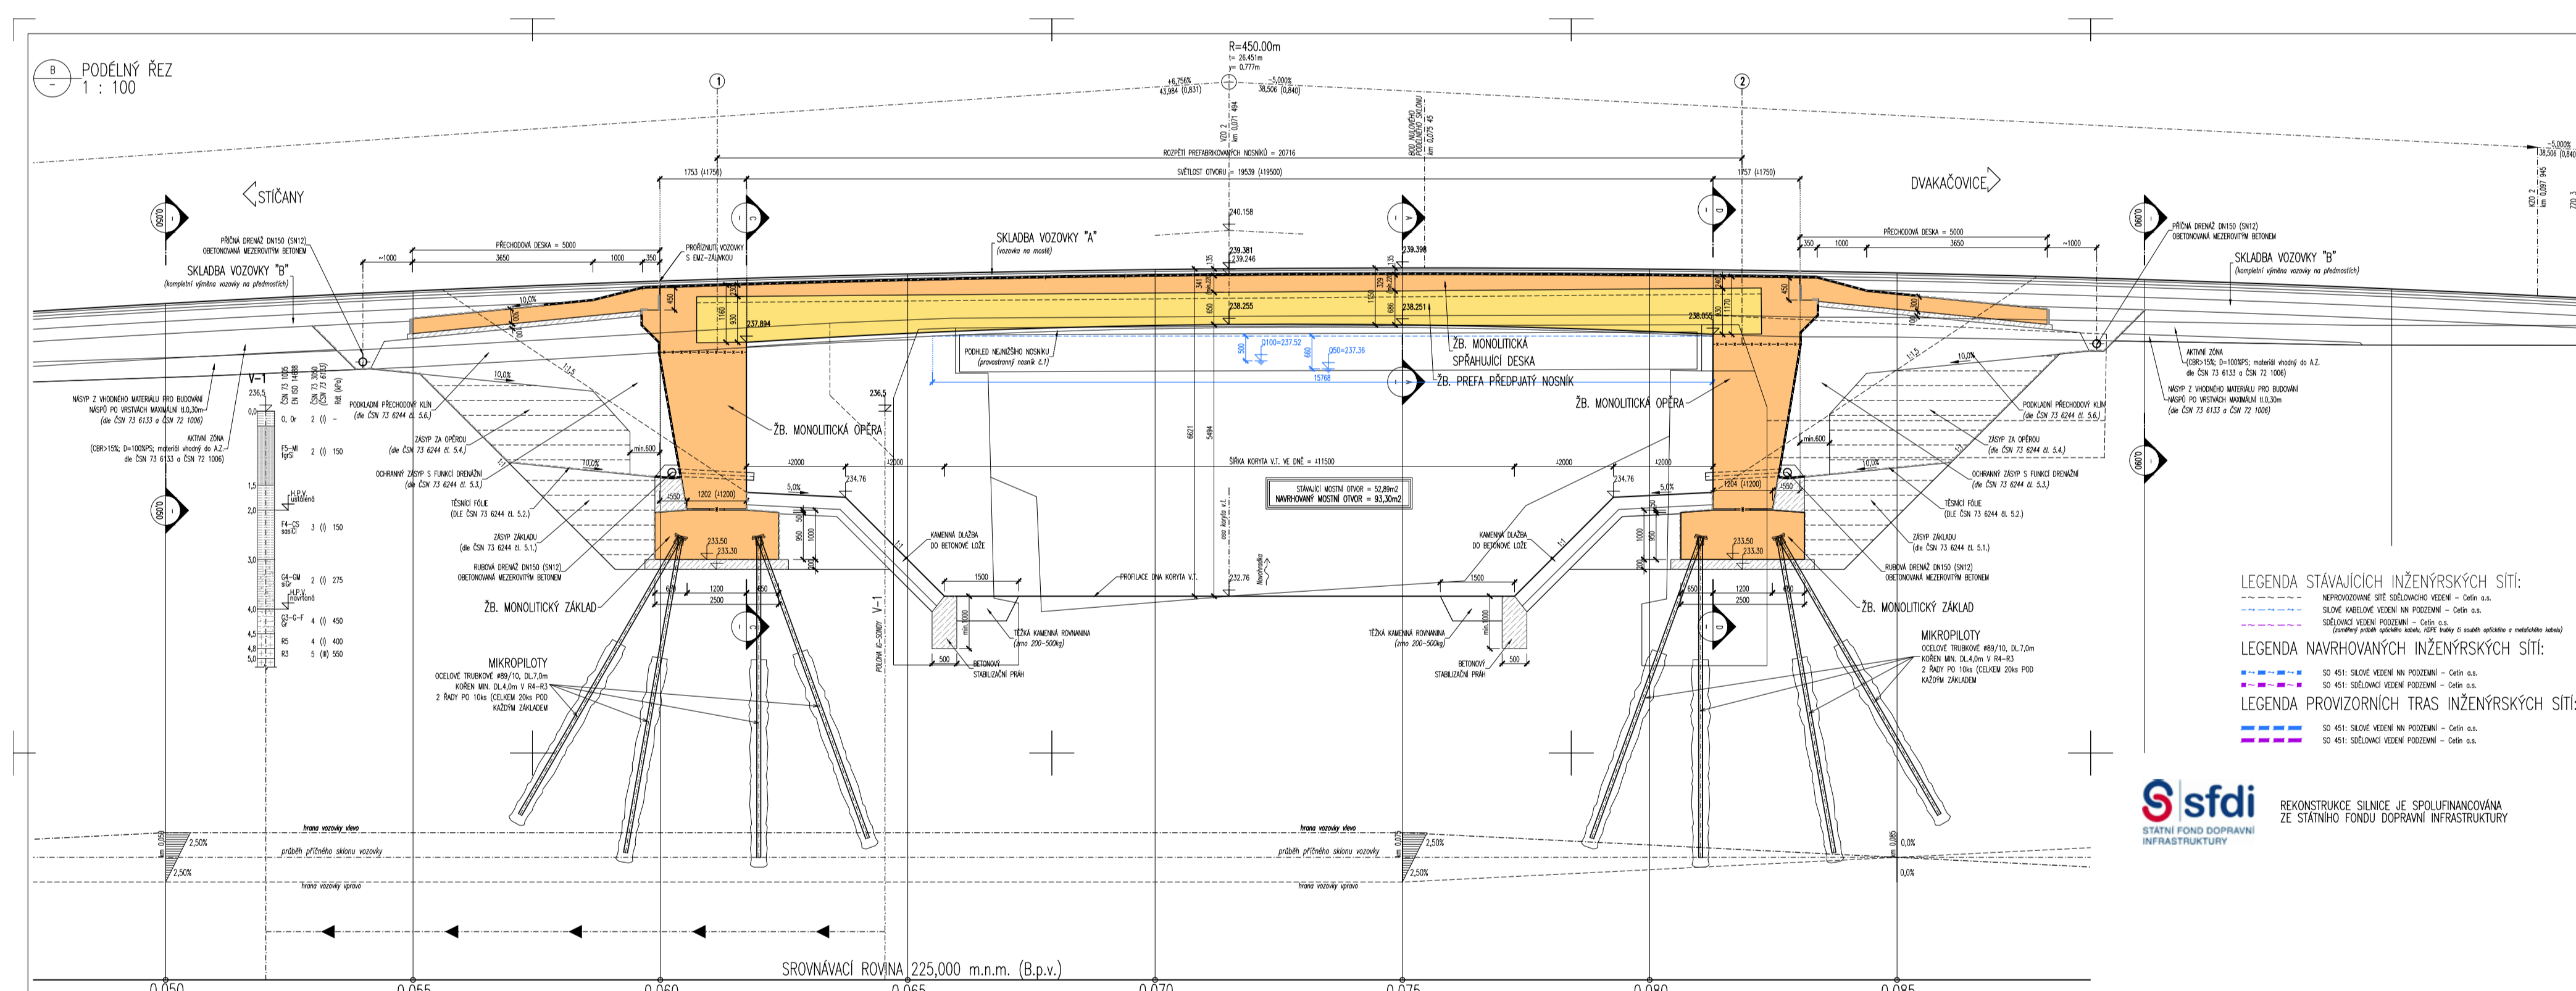

Investor:  
**Pardubický kraj**

Správce objektu:  
**Správa a údržba silnic  
Pardubického kraje**

Projektant:  
**MDS projekt s.r.o.**

Dodavatel stavby:  
**M – SILNICE a.s.**

Doba výstavby:  
**6/2021 – 7/2022**

Celkové náklady na stavbu:  
**16 094 552,21 Kč bez DPH**

Projekt řeší provedení kompletní rekonstrukce stávajícího mostního objektu ev. č. 355-012 s tím, že stávající most bude odstraněn a nahrazen novým objektem ve stávající poloze.

V rámci akce je řešena i problematika úpravy a obnovy komunikace II/355 na obou předmostních v nezbytně nutném rozsahu.

